




08 - R. TAMOIÓS

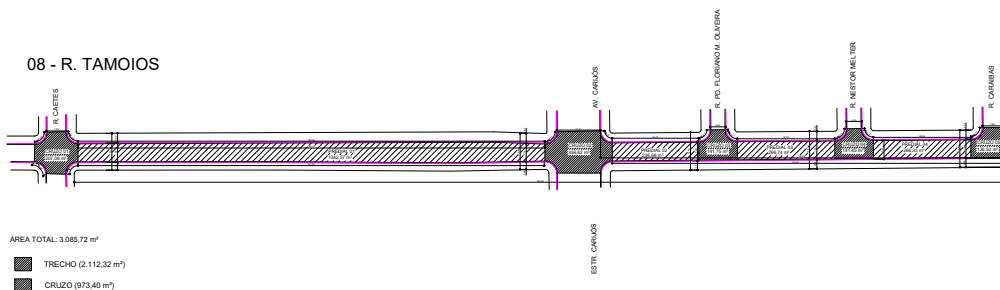


09 - CAETES

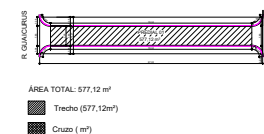


10 - AV. CARIJÓS

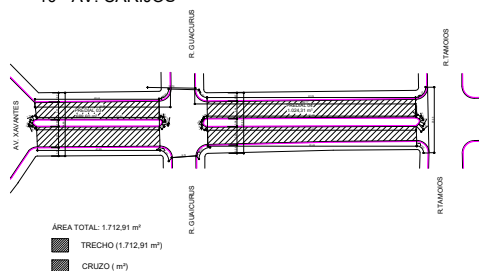

11 - AV. XAVANTES

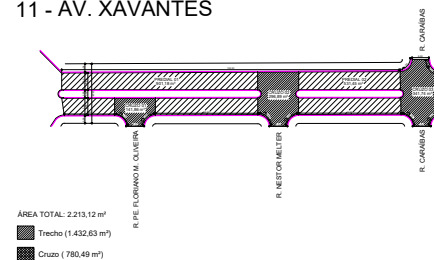

12 - RUA AMADEU BERNADELLI

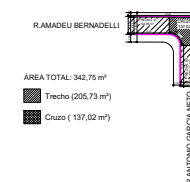

APROVAÇÃO

PROJETO DE RECAPE ASFÁLTICO

OPERAÇÃO: RECAPE ASFÁLTICO EM VIAS URBANAS DO MUNICÍPIO DE INDIANÓPOLIS

PROFECTURA: PREFEITURA MUNICIPAL DE INDIANÓPOLIS

LOCAL DA OBRA: VIAS URBANAS DO MUNICÍPIO

CEP: 87.235-000

CONTEÚDO: PLANTA BAIXA PROJETO DE RECAPEAMENTO

FOLHA
03/03

ESCALA: 1:100

DATA: SET/2023

DESENHO

MARCIA CRISTINA MARANCA
Engenheira Civil - CREA/PR 95495-D

JULIANO TREVISAN CORDEIRO
Prefeito

Documento assinado eletronicamente por:
Márcia Cristina Maranca (08/11/2023 14:25:21)

Nome/controlado do arquivo:
2023110814252165.pdf

Aposte a sua câmera e verifique a autenticidade:

