



01- RUA SALVADOR BIAGGI

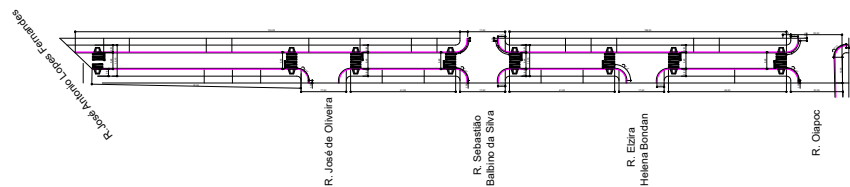


02 - RUA OIAPOC

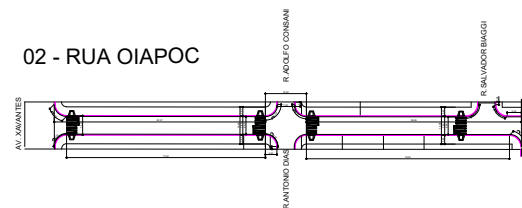

03 - RUA XINGU



04 - RUA MAJARI

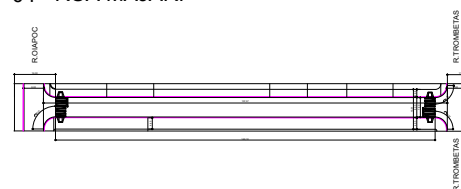

APROVAÇÃO

PROJETO DE RECAPE ASFÁLTICO

OPERAÇÃO: RECAPE ASFÁLTICO EM VIAS URBANAS DO MUNICÍPIO DE INDIANÓPOLIS

CONTEÚDO: PLANTA BAIXA SINALIZAÇÃO

PROPOSTOR: PREFEITURA MUNICIPAL DE INDIANÓPOLIS

LOCAL DA OBRA: VIAS URBANAS DO MUNICÍPIO

CEP: 87.235-000

ESCALA: 1:100

DATA: SET/2023

DESENHO

FOLHA
01/03

MARCIA CRISTINA MARANCA
Engenheira Civil - CREA/PR 95495-D

JULIANO TREVISAN CORDEIRO
Prefeito

Documento assinado eletronicamente por:
Márcia Cristina Maranca (08/11/2023 14:22:02)

Nome/controlado do arquivo:
2023110814220206.pdf

Aposte a sua câmera e verifique a autenticidade:

