




Fachada Rua José Alves de Miranda  
Escala 1/50

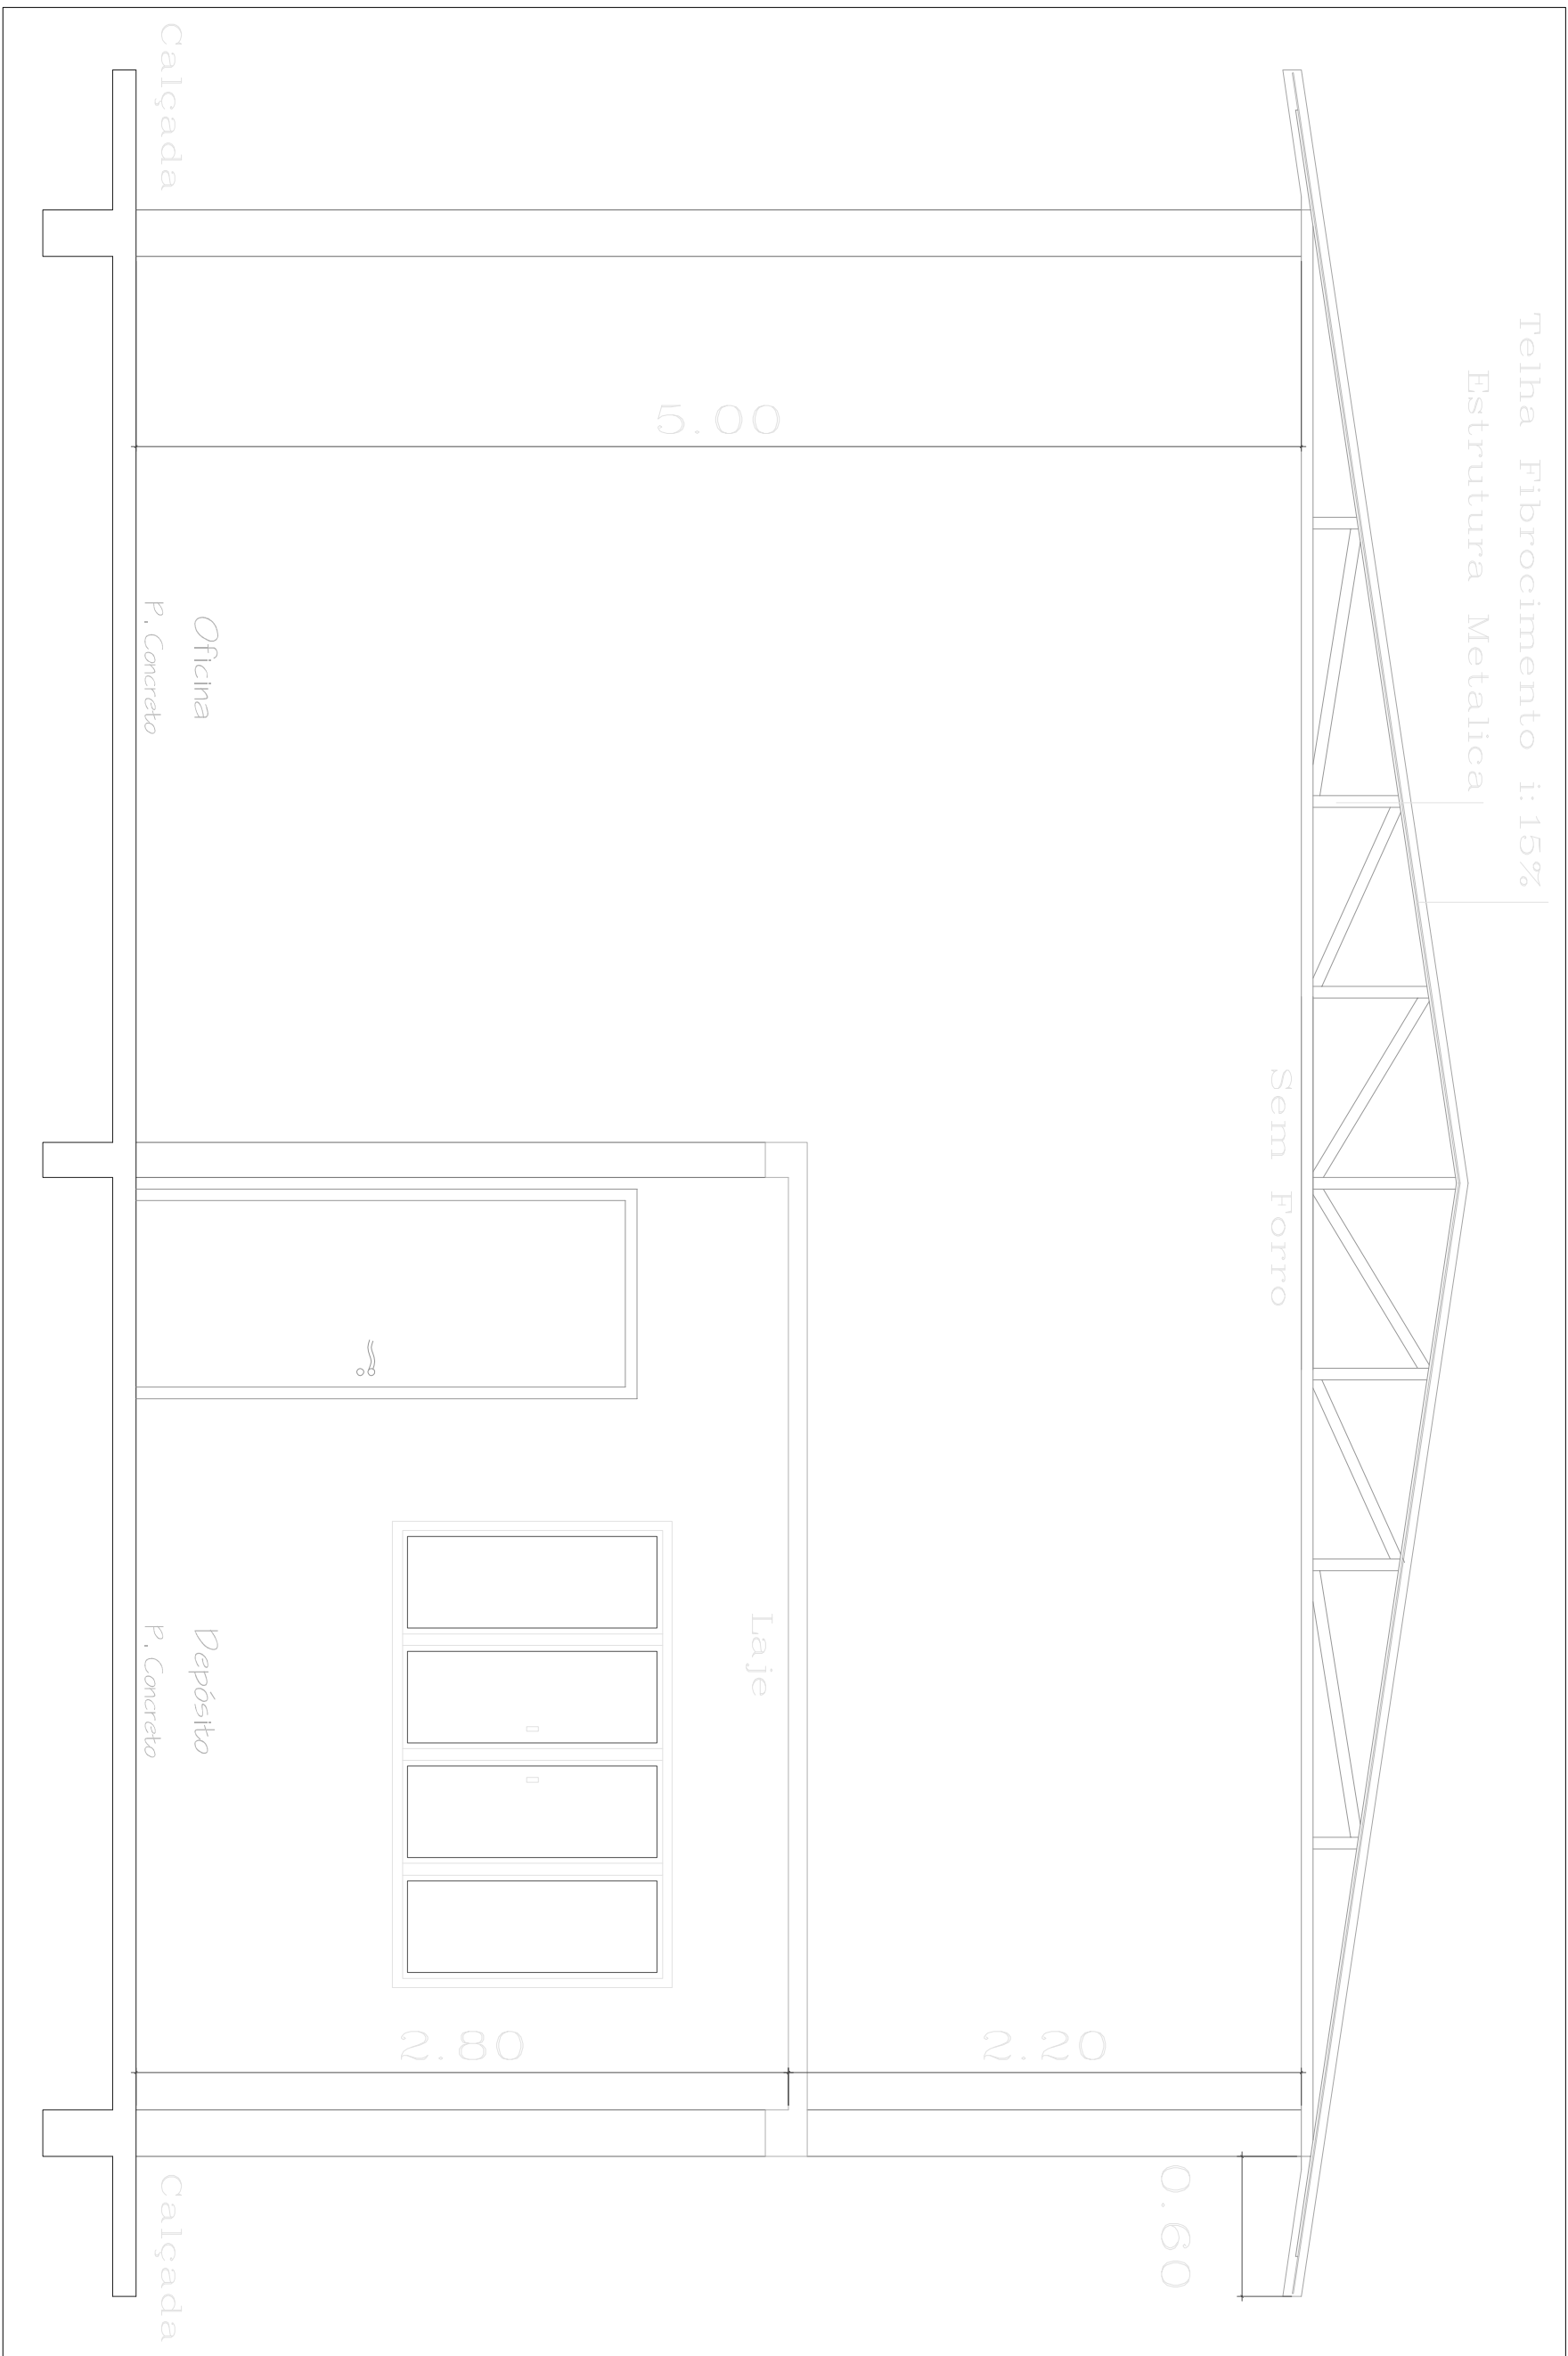


Corte C-C

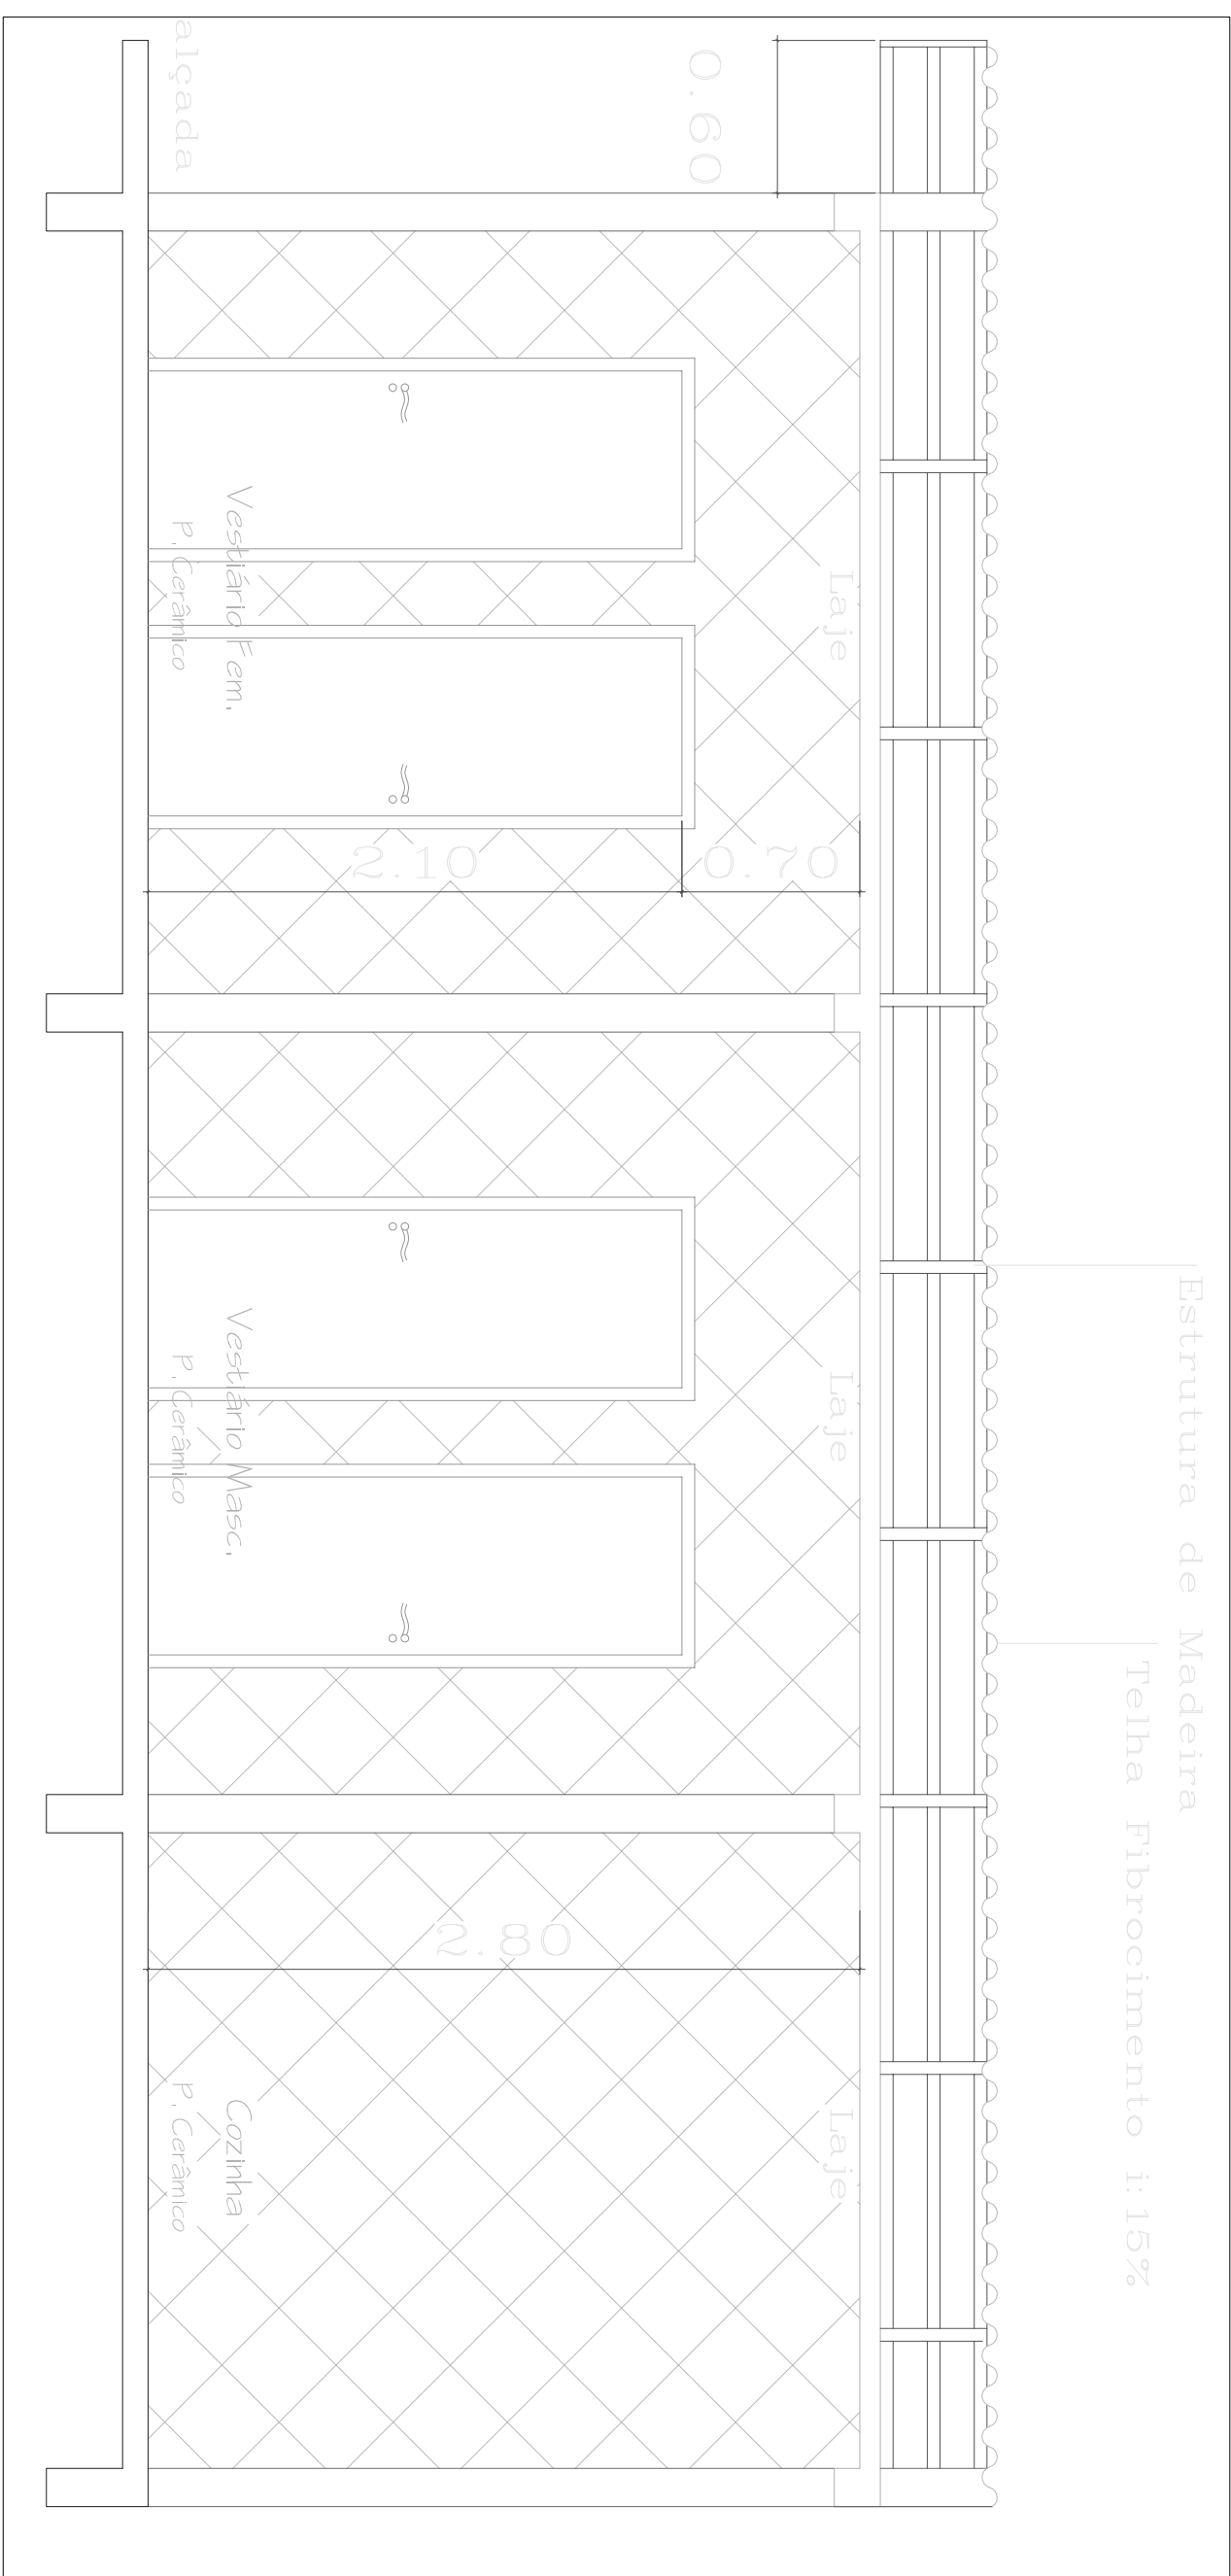

Corte F-F

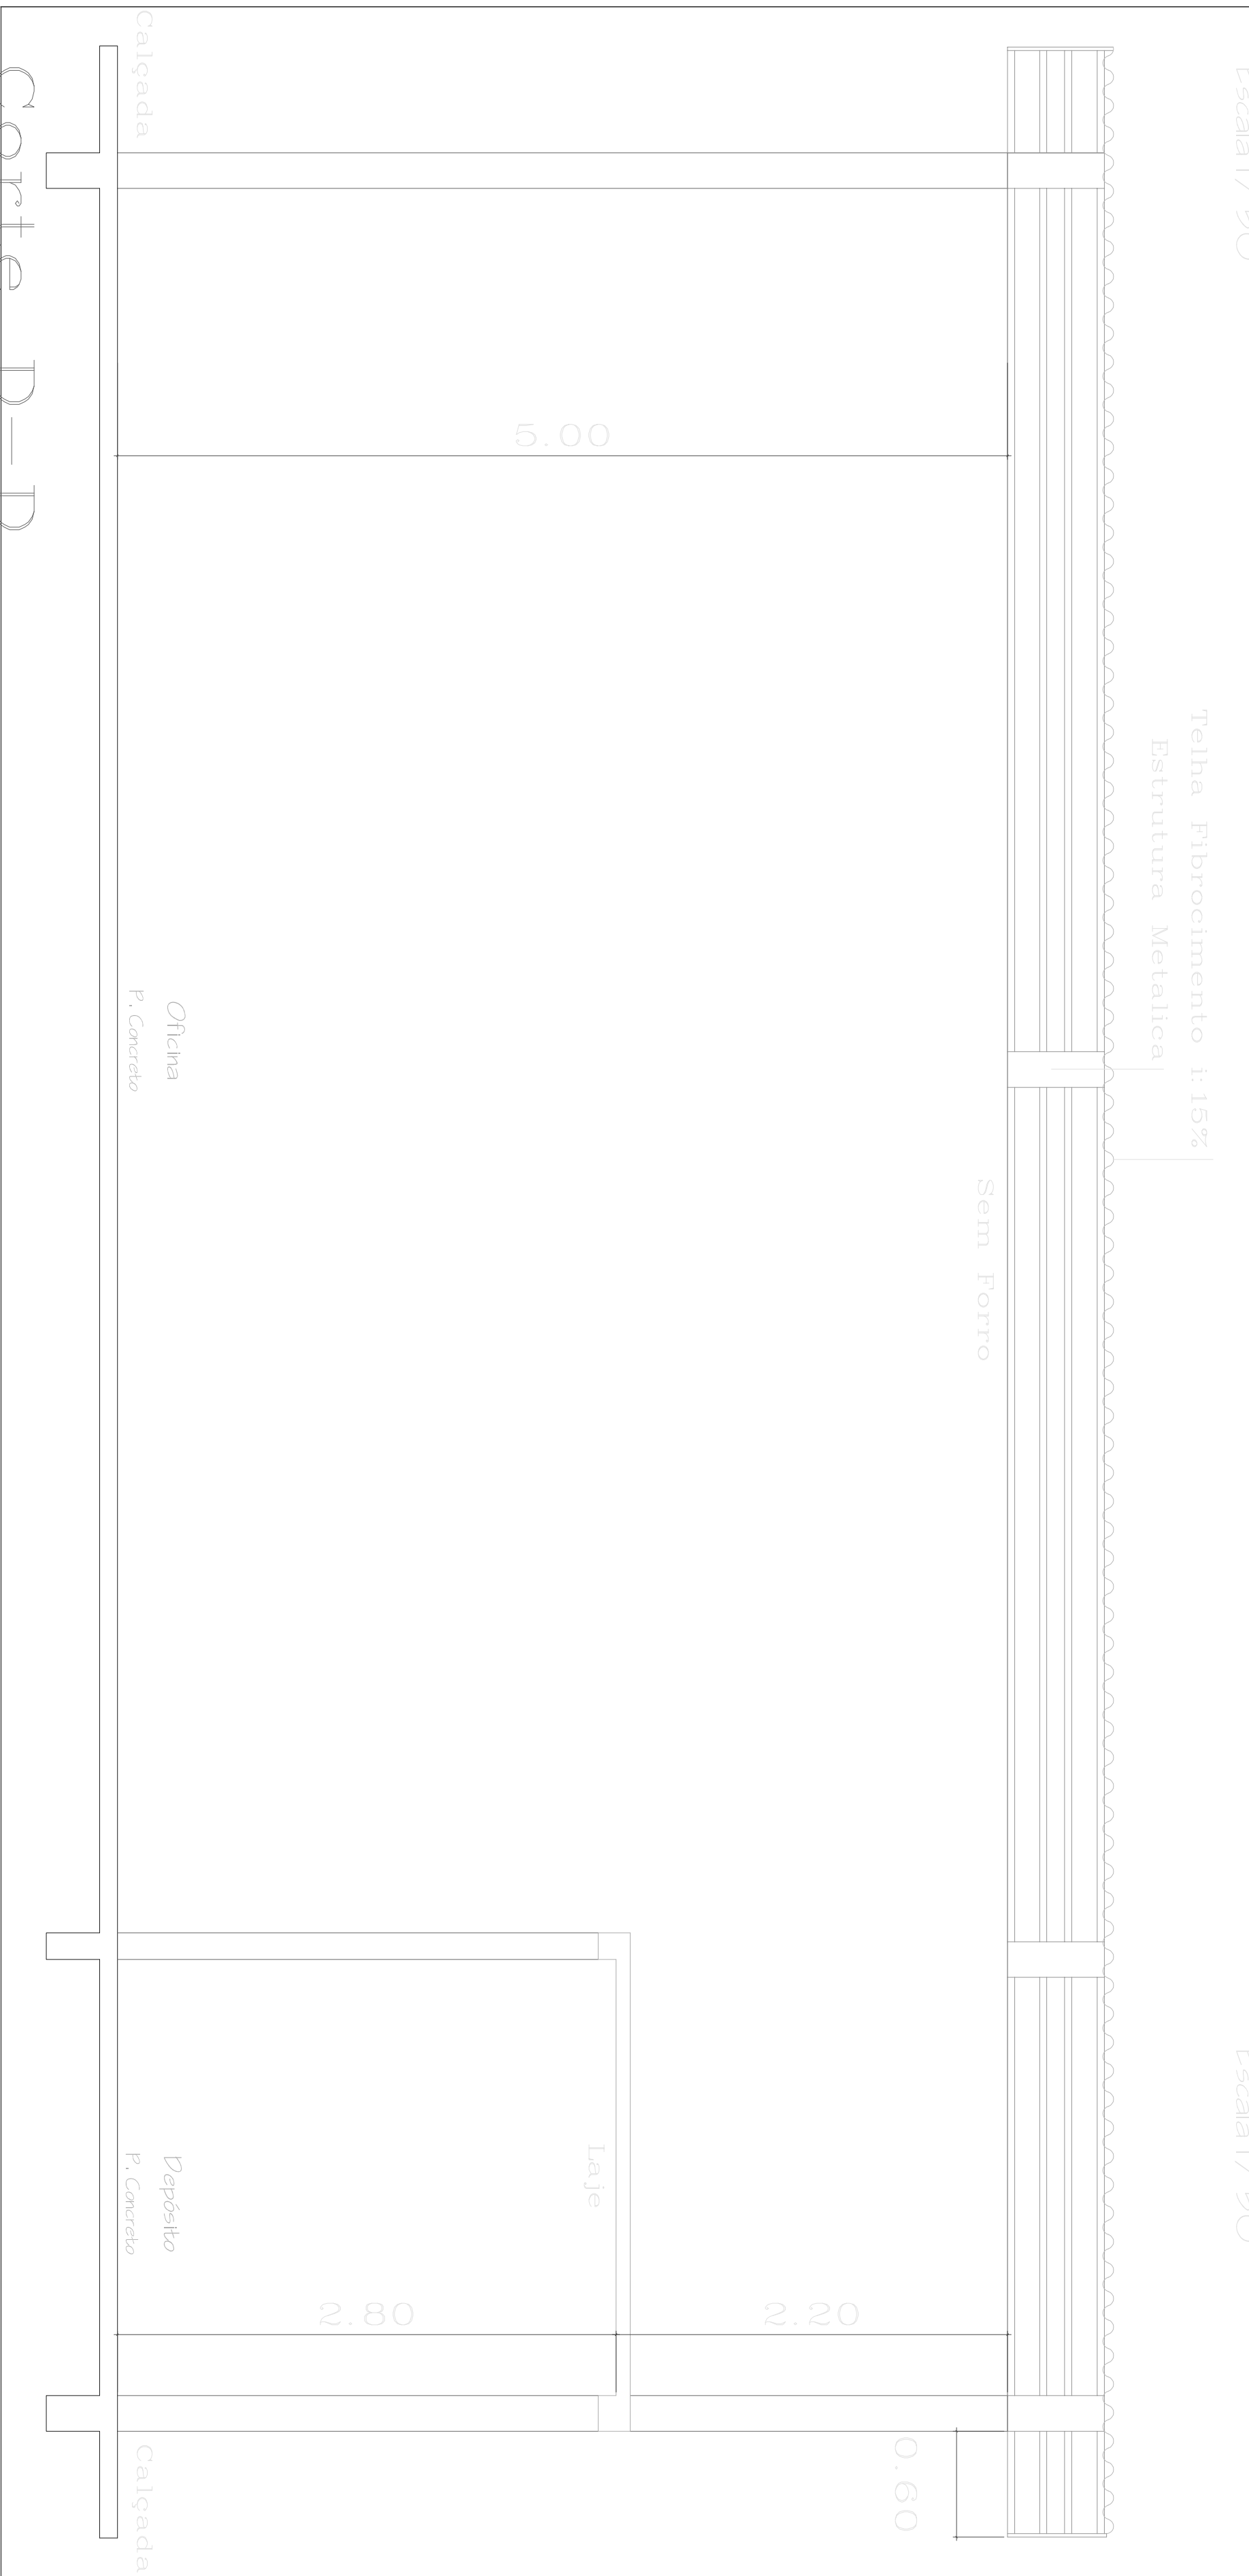

Corte D-D

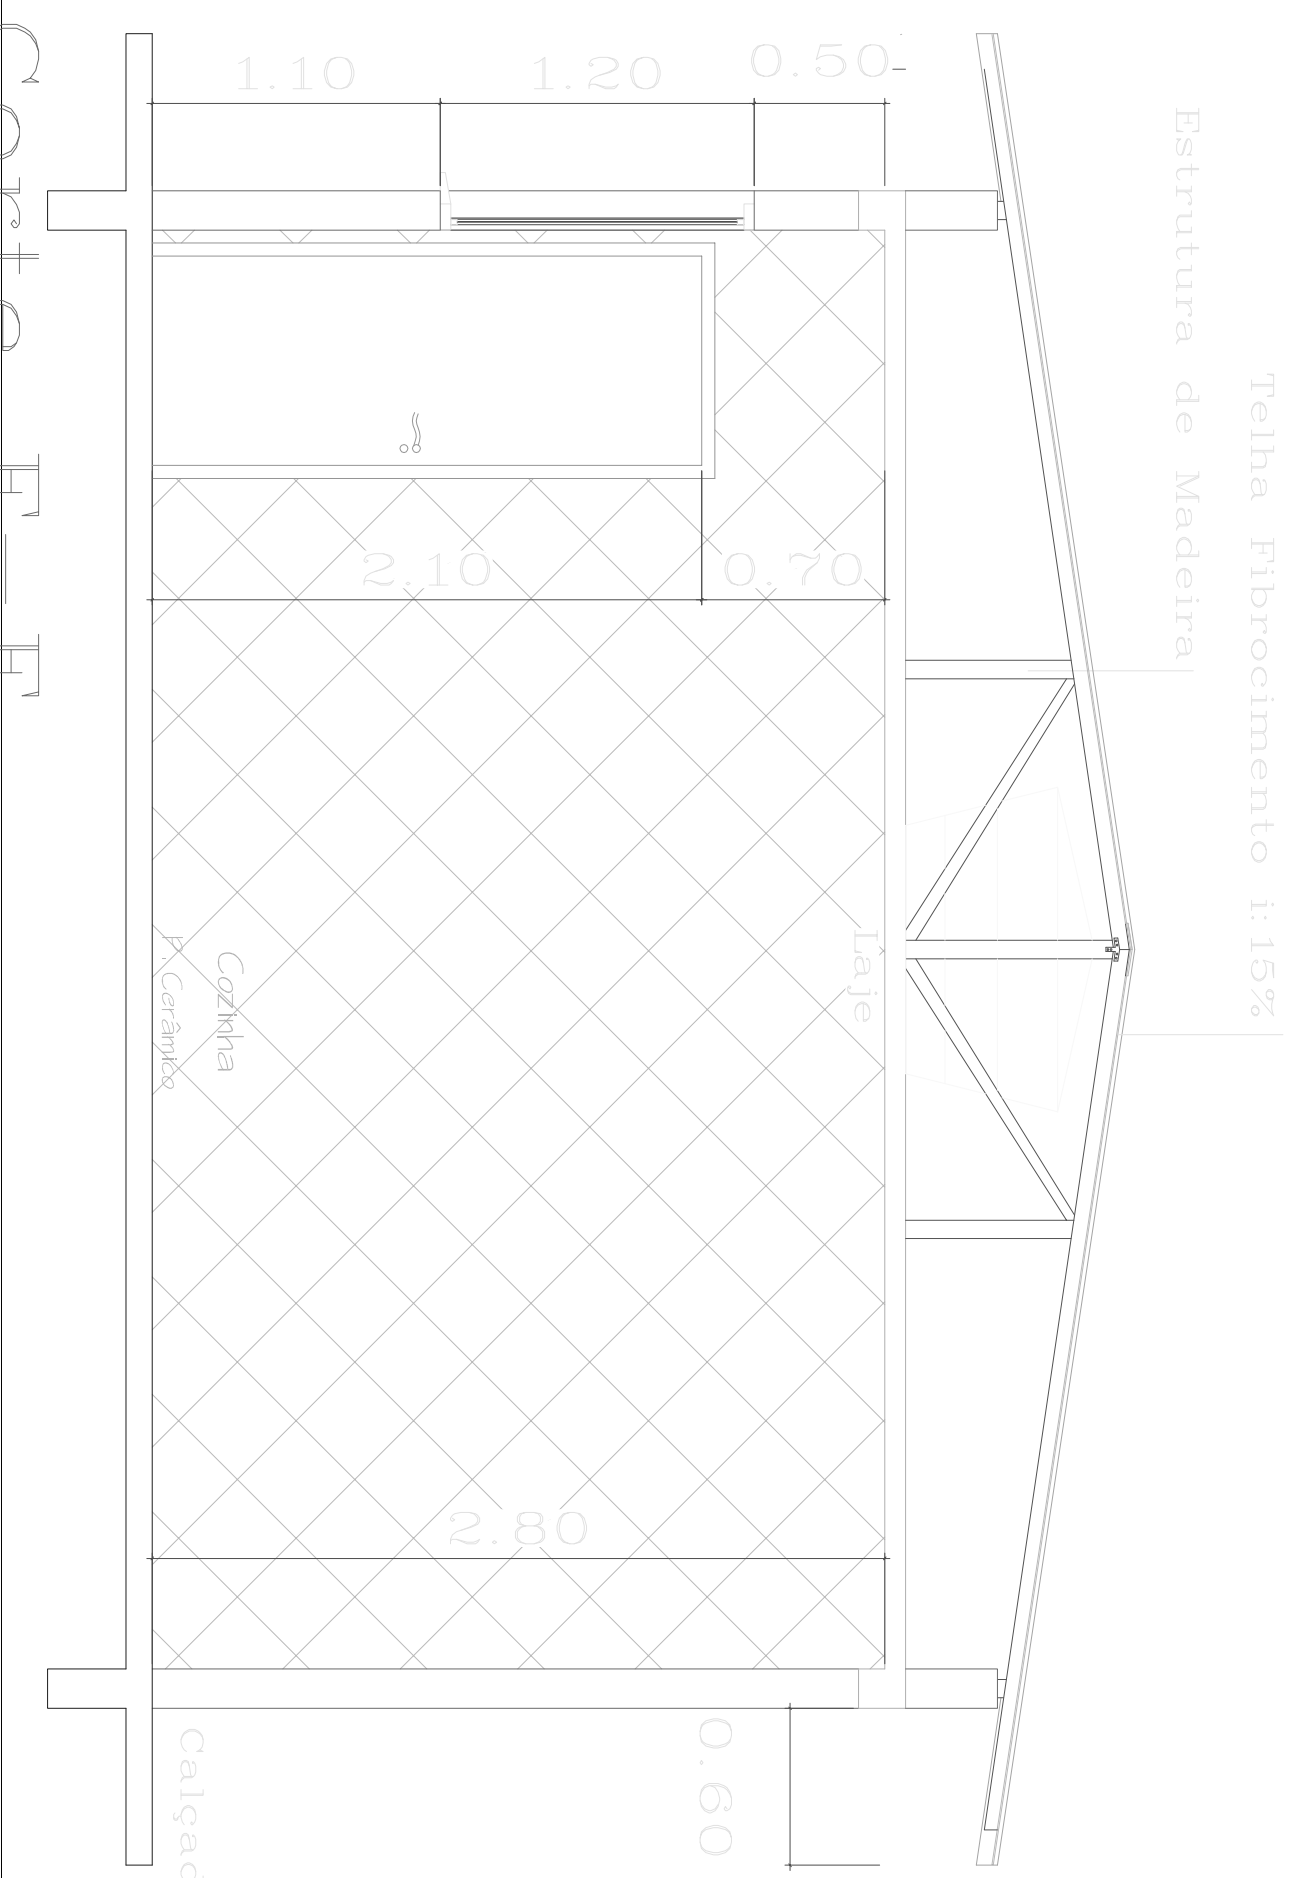

Corte E-E

Cliente:	PREFEITURA MUNICIPAL DE INDIANÓPOLIS	Folha Nº:	14 F-08/035
Obr:	CONSTRUÇÃO DO PATIO RODOVIÁRIO MUNICIPAL	02	02
Local:	RUA JOSÉ ALVES DE MIRANDA RUA MARIO DESTEFANI		
Assunto:	CORTE C-C, CORTE D-D, CORTE E-E, CORTE F-F E FACHADA	Data:	FEVEREIRO-2014
		Escala:	INDICADAS
LOTE:	01/11		
QUADRA:	11		
BAIRRO:	RESIDENCIAL JARDIM GUARACI		
MUNICÍPIO:	INDIANÓPOLIS - PR		
RESPONSÁVEL PELO PROJETO:	RESPONSÁVEL PELA EXECUÇÃO:		

ÁREAS	
TERRENO	3917,21 m²
À CONSTRUIR	47,88 m²
ADMINISTRAÇÃO	52,78 m²
BLOCO FUNCIONÁRIOS	124,74 m²
ALMOXARIFADO	106,88 m²
OFICINA	332,28 m²
TOTAL	9.488 m²
TAXA DE OCUPAÇÃO	9,488%

SITUAÇÃO ESQUEMATICA SEM ESCALA

