PRODUCED BY AN AUTODESK EDUCATIONAL PRODUCT

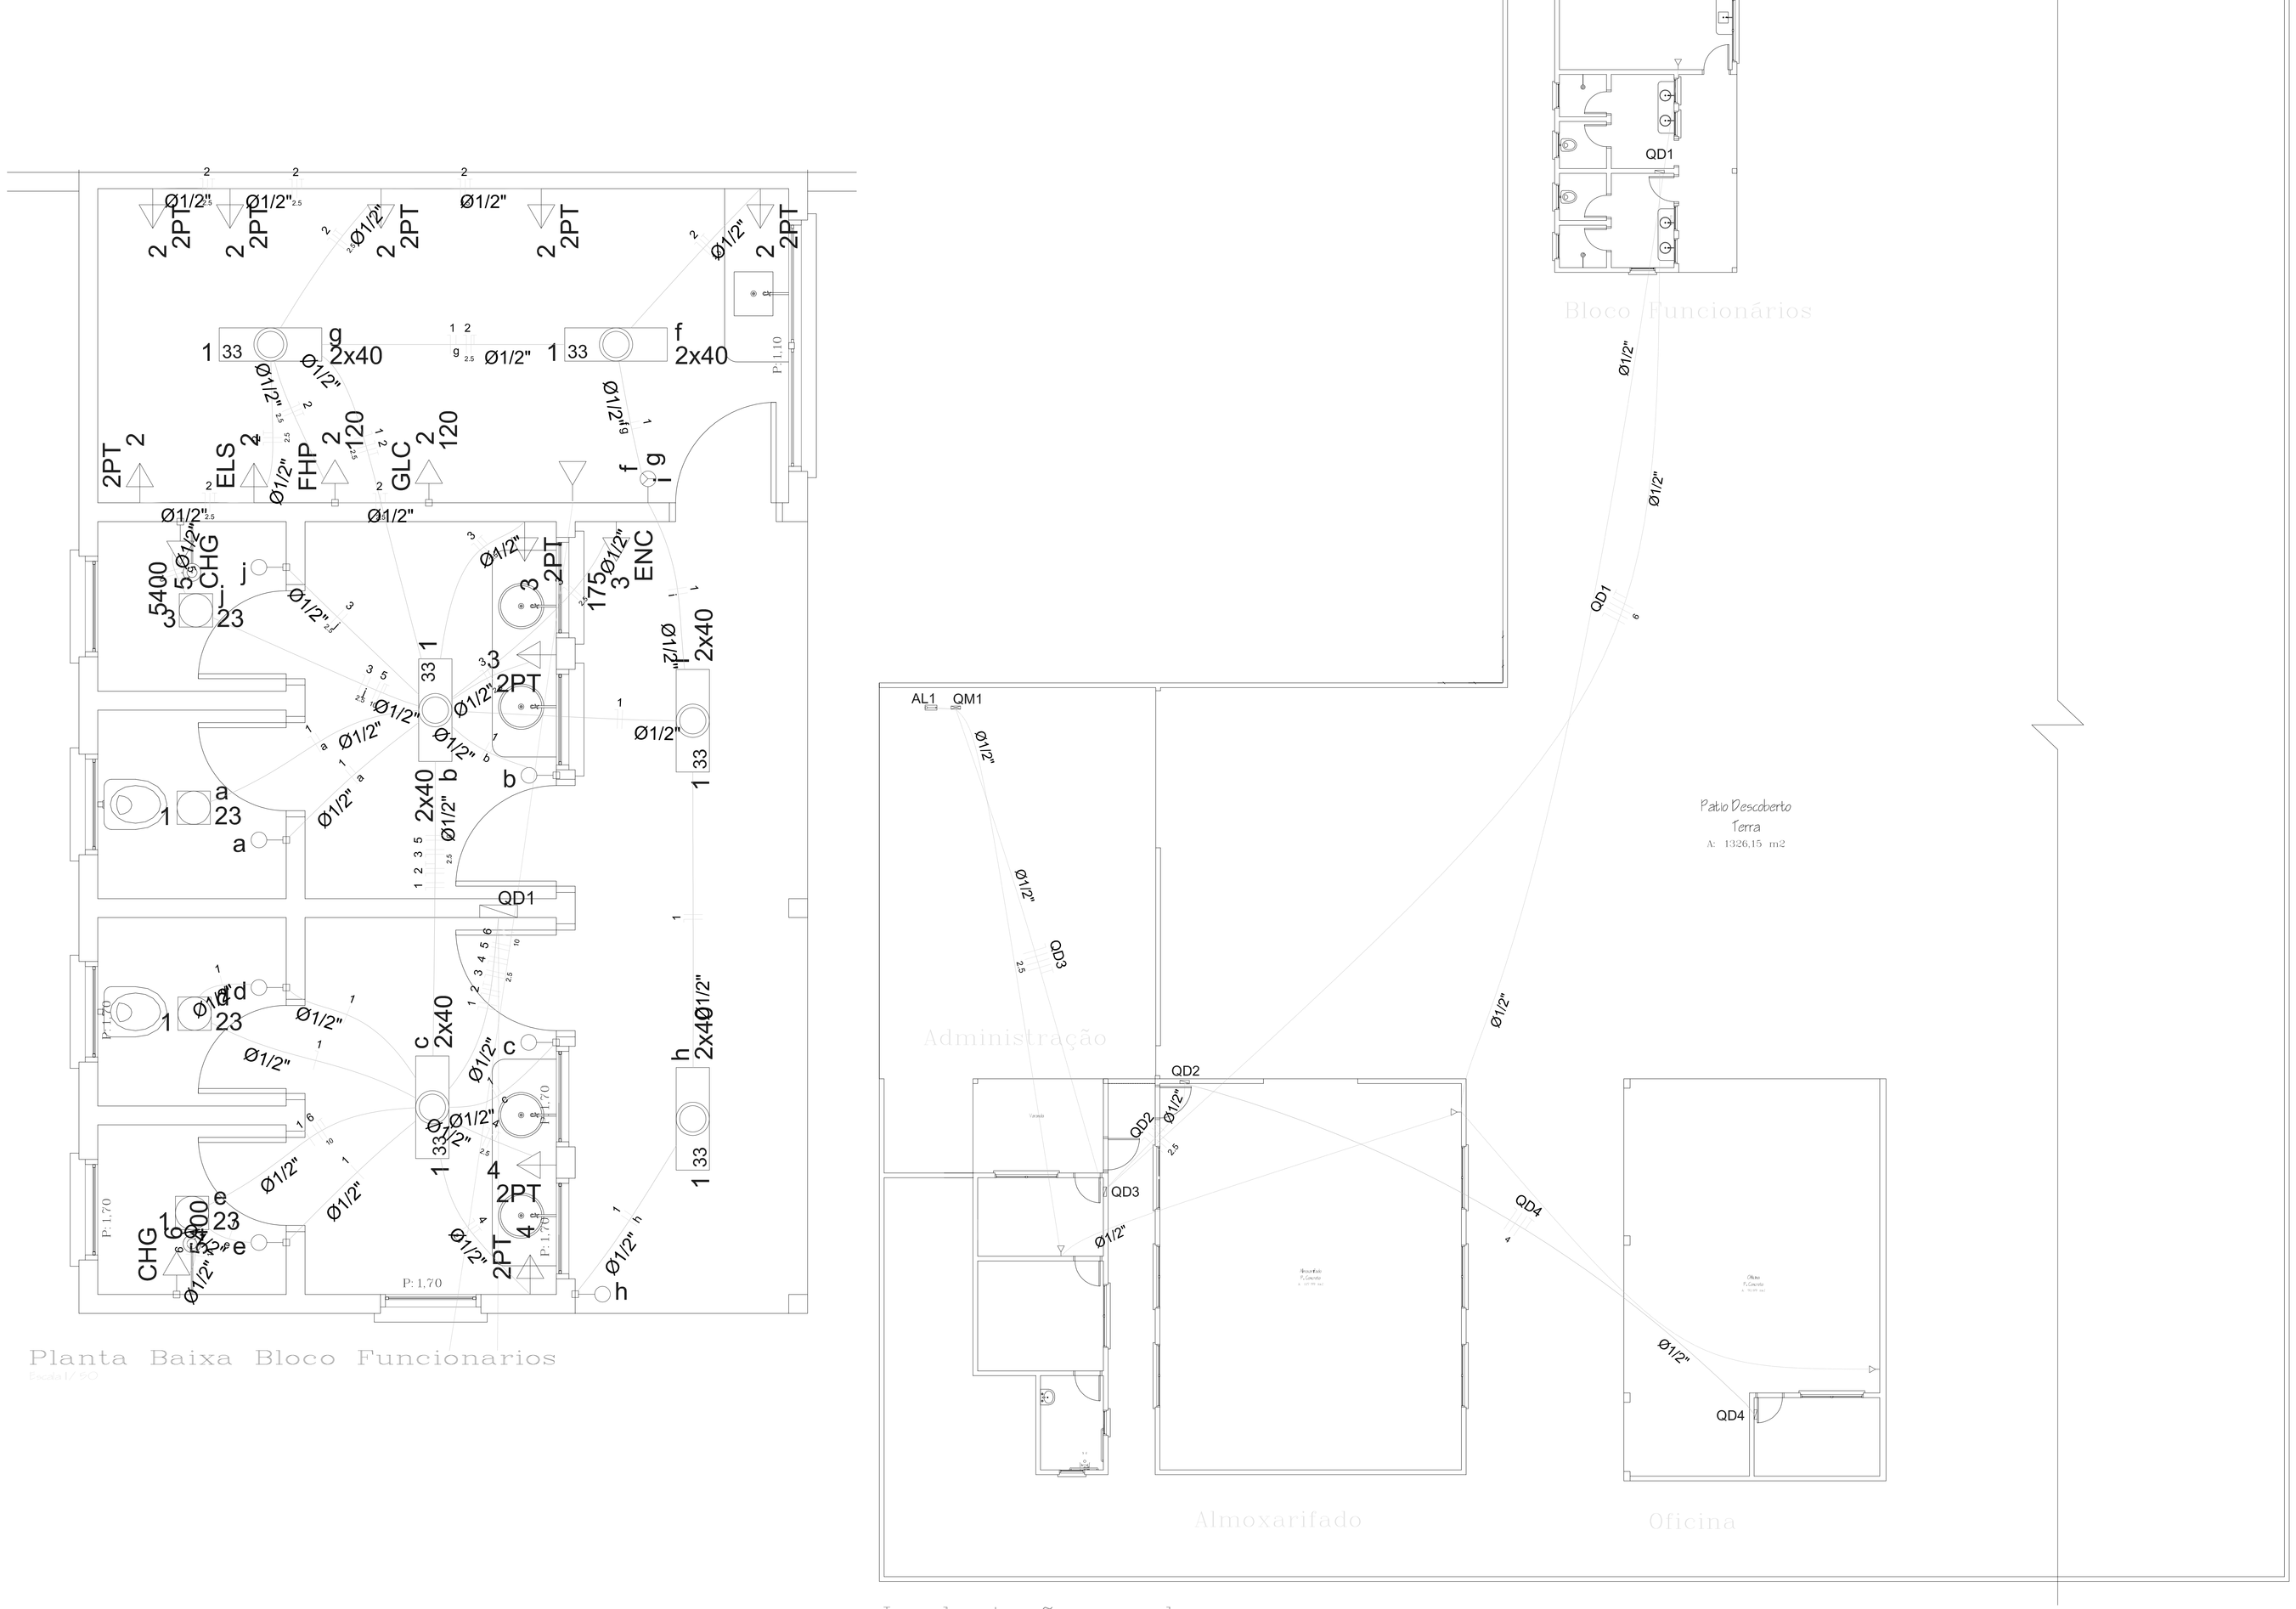

Implantação geral

Escala 1/ 200

Planta Baixa Bloco Funcionarios

Escala 1/ 50

Legenda

	Caixa de medição embutir a 1,50m do piso
	Entrada de serviço aérea
o o	Interruptor 1 simples e 1 paralelo - 1,10m do piso
o	Interruptor paralelo 1 tecla - 1,10m do piso
r	Interruptor simples 1 tecla - 1,10m do piso
k k	Interruptor simples 2 teclas - 1,10m do piso
f f	Interruptor simples 3 teclas - 1,10m do piso
1 33 q 2x40	Luminária p/ lâmp. fluor. tubular - sobrepor
3 s 250 VM	Luminária p/ lâmpada a vapor de mercúrio - sobrepor teto
1 r 23	Luminária spot p/ fluor. compacta c/ reator - sobrepor
CHG 5 5400	Ponto 2P+T a 2,20m do piso
	Quadro de distribuição - embutir a 1,50m do piso
	Tomada telefone 4P a 0,30m do piso
2PT 2	Tomada universal 2P+T a 0,30m do piso
2PT 3	Tomada universal 2P+T a 1,10m do piso

Cliente:	PREFEITURA MUNICIPAL DE INDIANOPOLIS
Obra:	CONSTRUÇÃO DO PATIO RODOVIARIO MUNICIPAL
Local:	RUA JOSÉ ALVES DE MIRANDA/RUA MARIO DESTEFANI
Assunto:	PLANTA BAIXA BLOCO FUNCIONARIOS IMPLANTAÇÃO GERAL
LOTE:	01/11
QUADRA:	11
BAIRRO:	RESIDENCIAL JARDIM GUARACI
MUNICIPIO:	INDIANOPOLIS - PR
RESPONSÁVEL PELO PROJETO:	

PROJETO ELETRICO

Folha Nº: 01 — Nº Folhas: 03

Data: FEVEREIRO-2014

Escala: INDICADAS

ART HOME

CONSTRUTORA ART HOME (44) 3431-1894

PRODUCED BY AN AUTODESK EDUCATIONAL PRODUCT

PRODUCED BY AN AUTODESK EDUCATIONAL PRODUCT

PRODUCED BY AN AUTODESK EDUCATIONAL PRODUCT