




2
Elevação 2
1:75

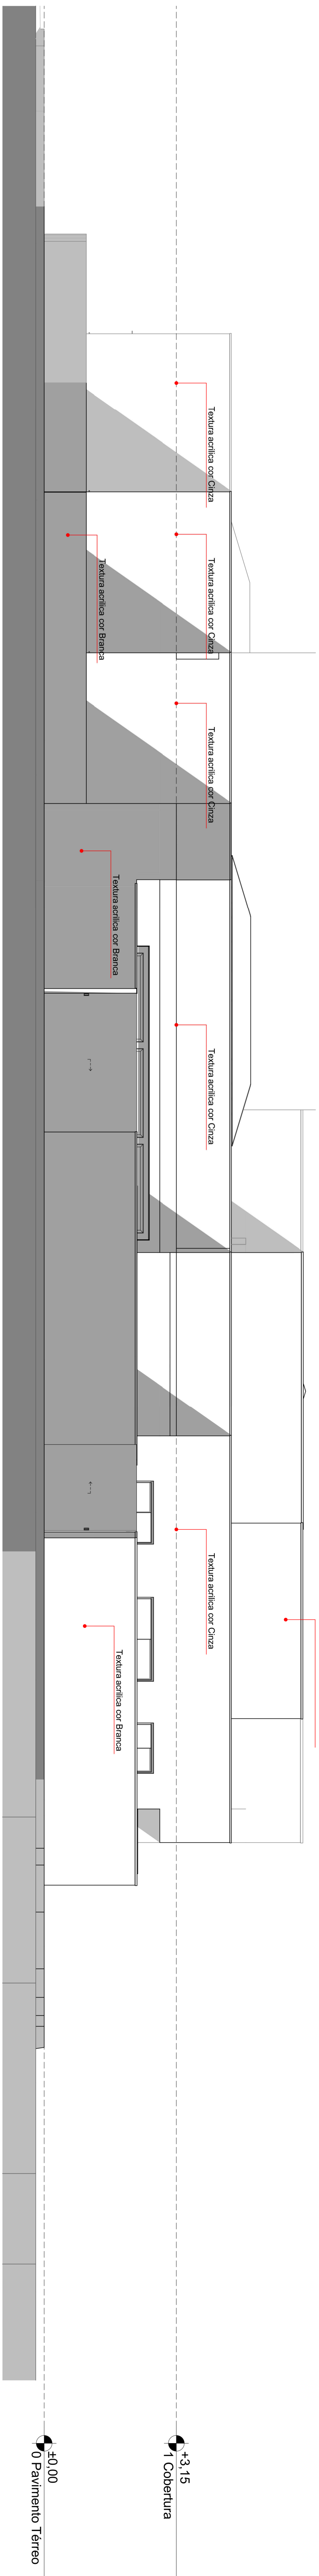

3
Elevação 3
1:75

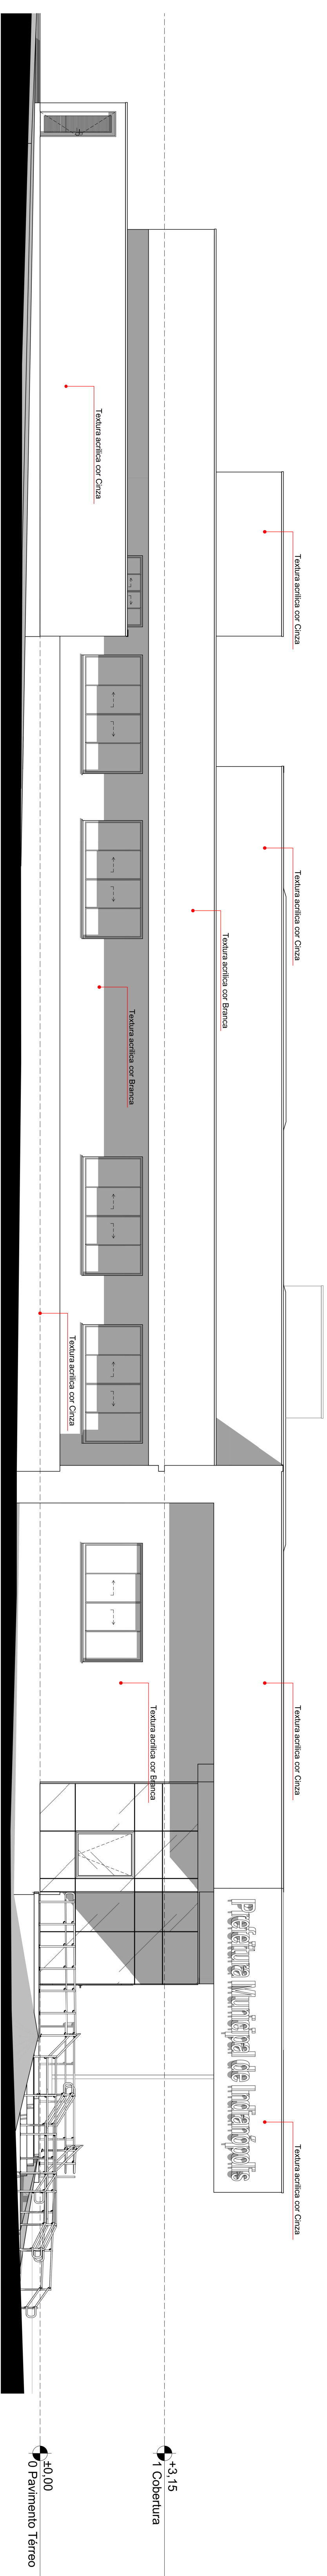

4
Elevação 4
1:75

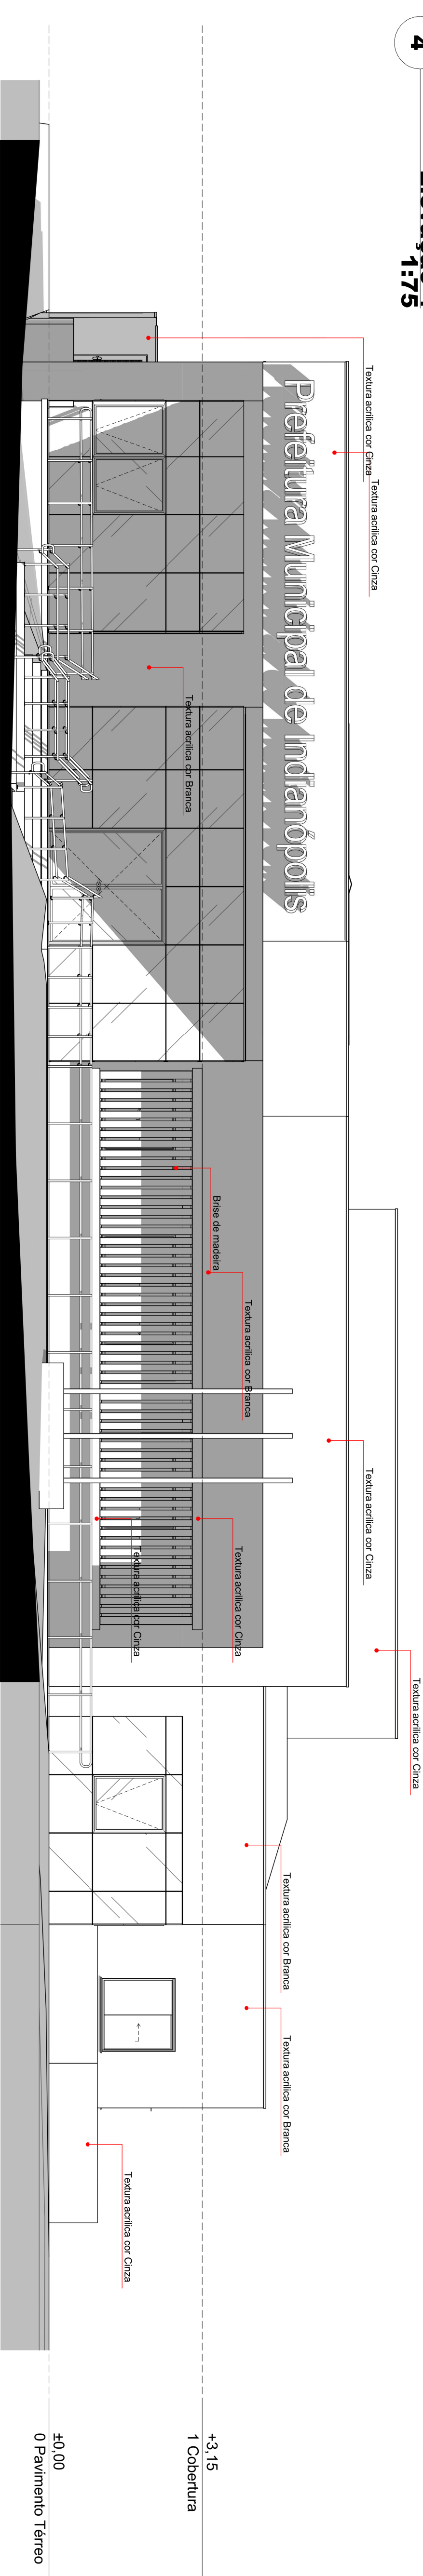

1
Elevação 1
1:75



NORTON

ARQUITETURA
E ENGENHARIA

PROJETO:
ARQUITETÔNICO

ESCALA:	MUNICÍPIO DE INDIAÍPOLIS
DATA:	22/07/2020
DESENHO:	RAPHAEL
INDICAÇÃO:	

SECRETARIA MUNICIPAL DE SAÚDE DE INDIAÍPOLIS

13.º REGIÃO DE SAÚDE - PARANÁ

0.º BA. Saúde e Hospital, frente Prefeitura de Indaial, no lado da rua

Indaial - Paraná

CEP: 85.950-000



RAFAEL KACIOGGER

ARQUITETO E URBANISTA

CADABR79-6

NORTON ARQUITETURA E ENGENHARIA LTDA. (043225-7/01) - FANTO BRANCO-PR

END: AV. JARDIM

PRACA CADABRUL, 189 - CENTRO INDIAÍPOLIS PARANÁ

PROPRIETÁRIOS

FRANCA