



BOCA DE LOBO COM SARJETA REBAIXADA

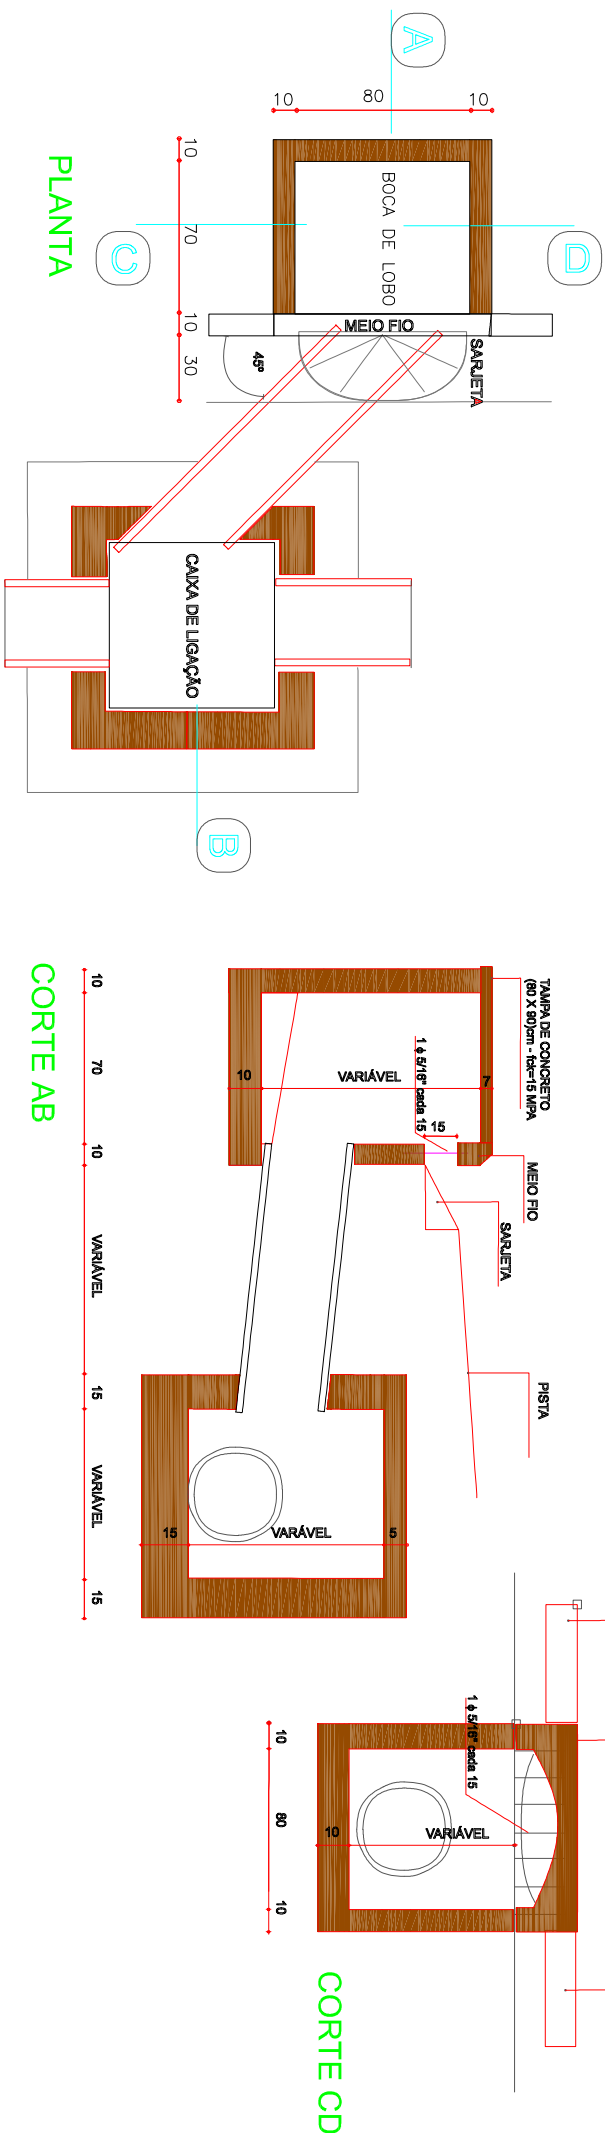


CAIXA DE LIGAÇÃO

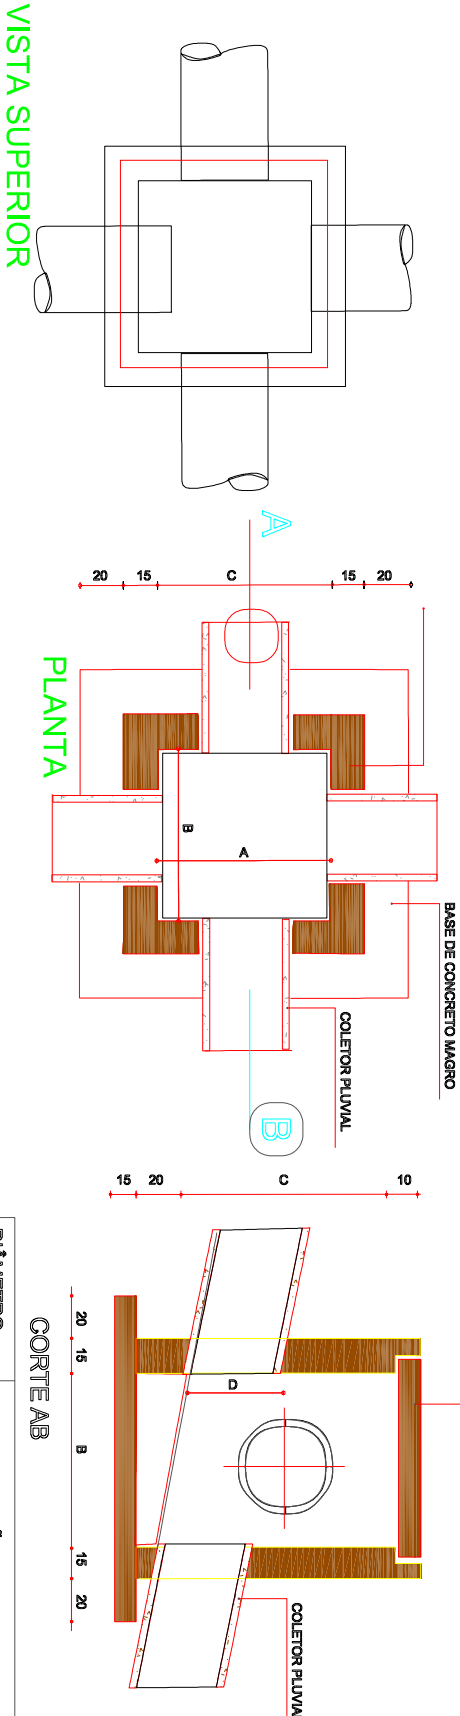

VISTA SUPERIOR

MEIO FIO TIPO 2 DER

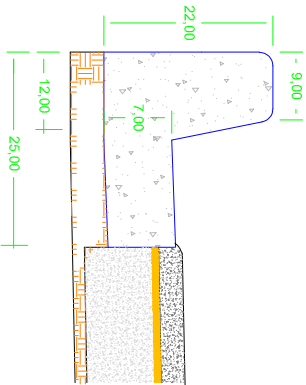

DETALHAMENTO DE MEDIDAS

LOGRADOURO	B (m)	C (m)	D (m)	E (m)
CONTORNO CARLOS	8,50	0,25	1,50	1,00

Localização

NOTAS:

1. As informações deste documento são prioridade da PREFEITURA MUNICIPAL DE INDIANÓPOLIS.
2. A CONTRADA, declara através de sua proposta e da assinatura do presente Instrumento, que atende integralmente a todos os requisitos apresentados na Carta Cotação Refricada nº E-Dec: XXXXXX e seus anexos.

CLIENTE:

POZO SOCIAL DA EMPRESA CONTRATADA:

FOLHA

NÚMERO DO CONTRATO:

CLASSIFICAÇÃO

FOLHA

TÍTULO: PAVIMENTAÇÃO URBANA - PROJETO GALERIAS DE ÁGUAS PLUVIAIS

ÁREA: Contorno Carlos - Est. 0 a 69+12,98m | INDIANÓPOLIS-PR

NÚMERAÇÃO INTERNA DE REFERÊNCIA:

ESCALA: s/ escala

DATA: MAIO/2023

ORGAO GESTOR:

05/05