




DETALHAMENTO POSICIONAMENTO NA VIA SEM ESCALA

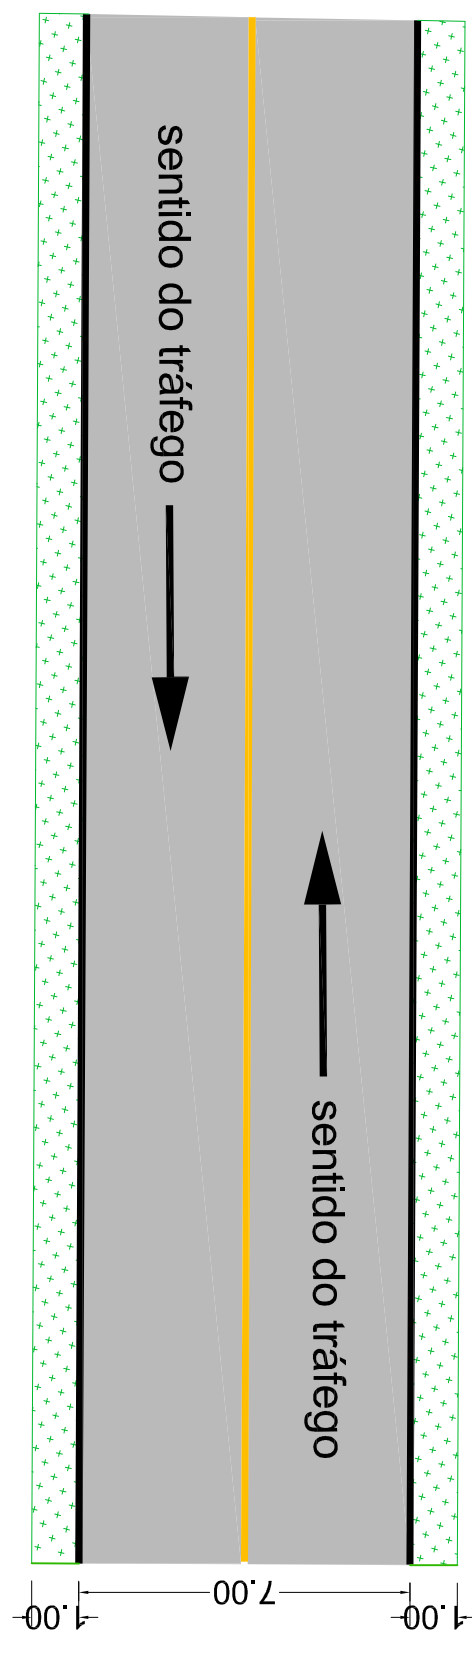


LINHA SIMPLES TRACEJADA - VELOCIDADE ≥ 40 km/h
MEDIDAS EM METROS
SEM ESCALA

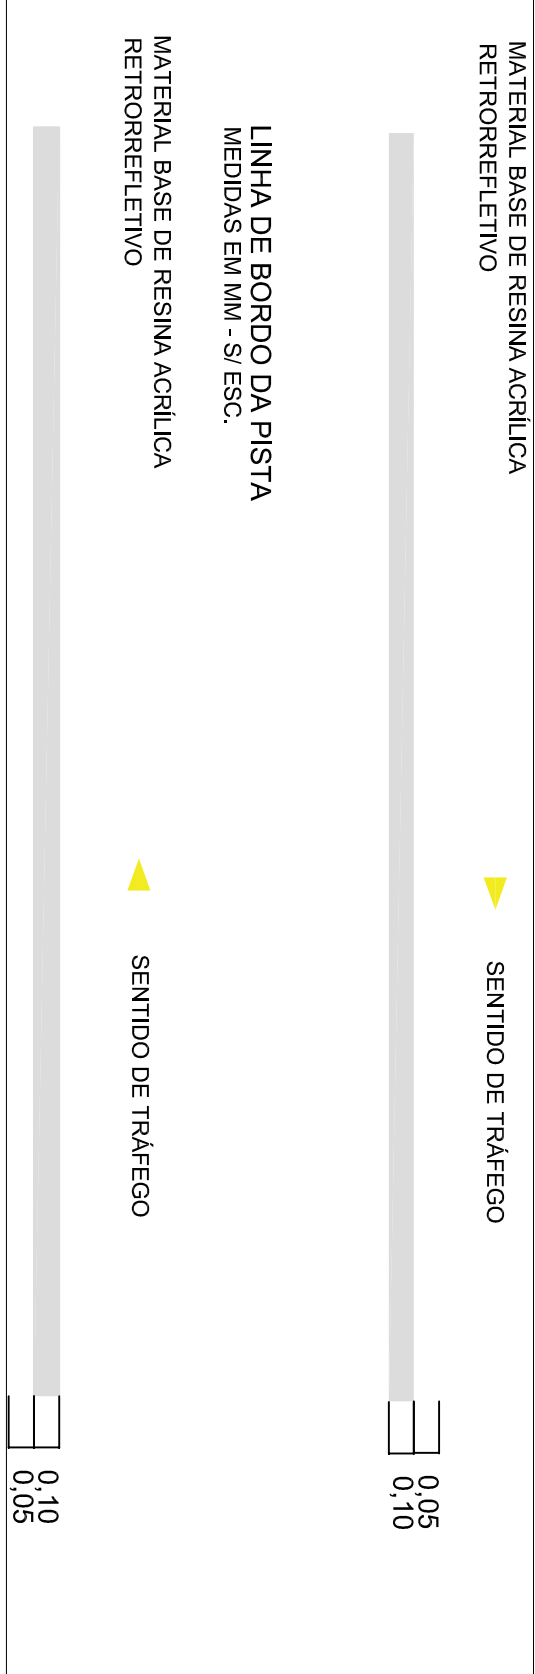



DETALHE DE BORDO DA PISTA MEDIDAS EM MM SEM ESCALA

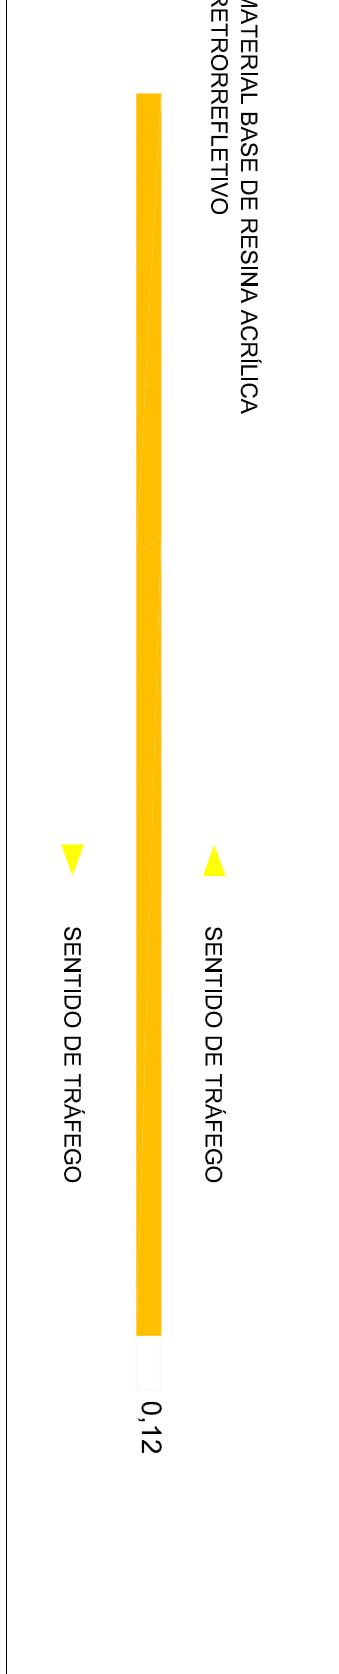

DETALHE LINHA SIMPLES COTÍNUA

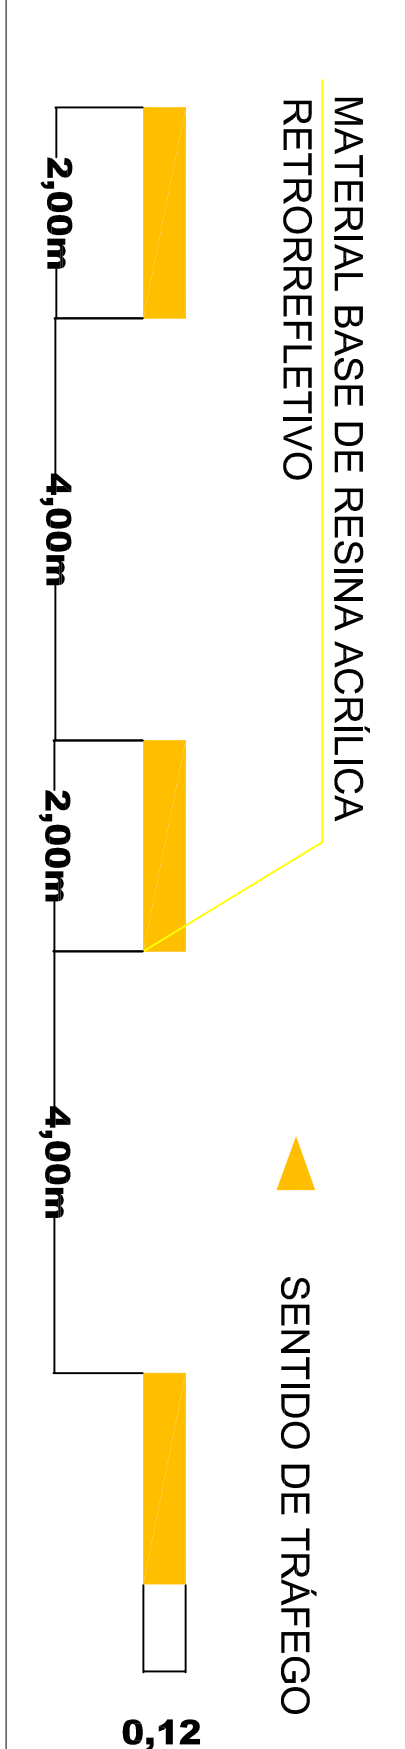


DETALHE LINHA SIMPLES TRACEJADA

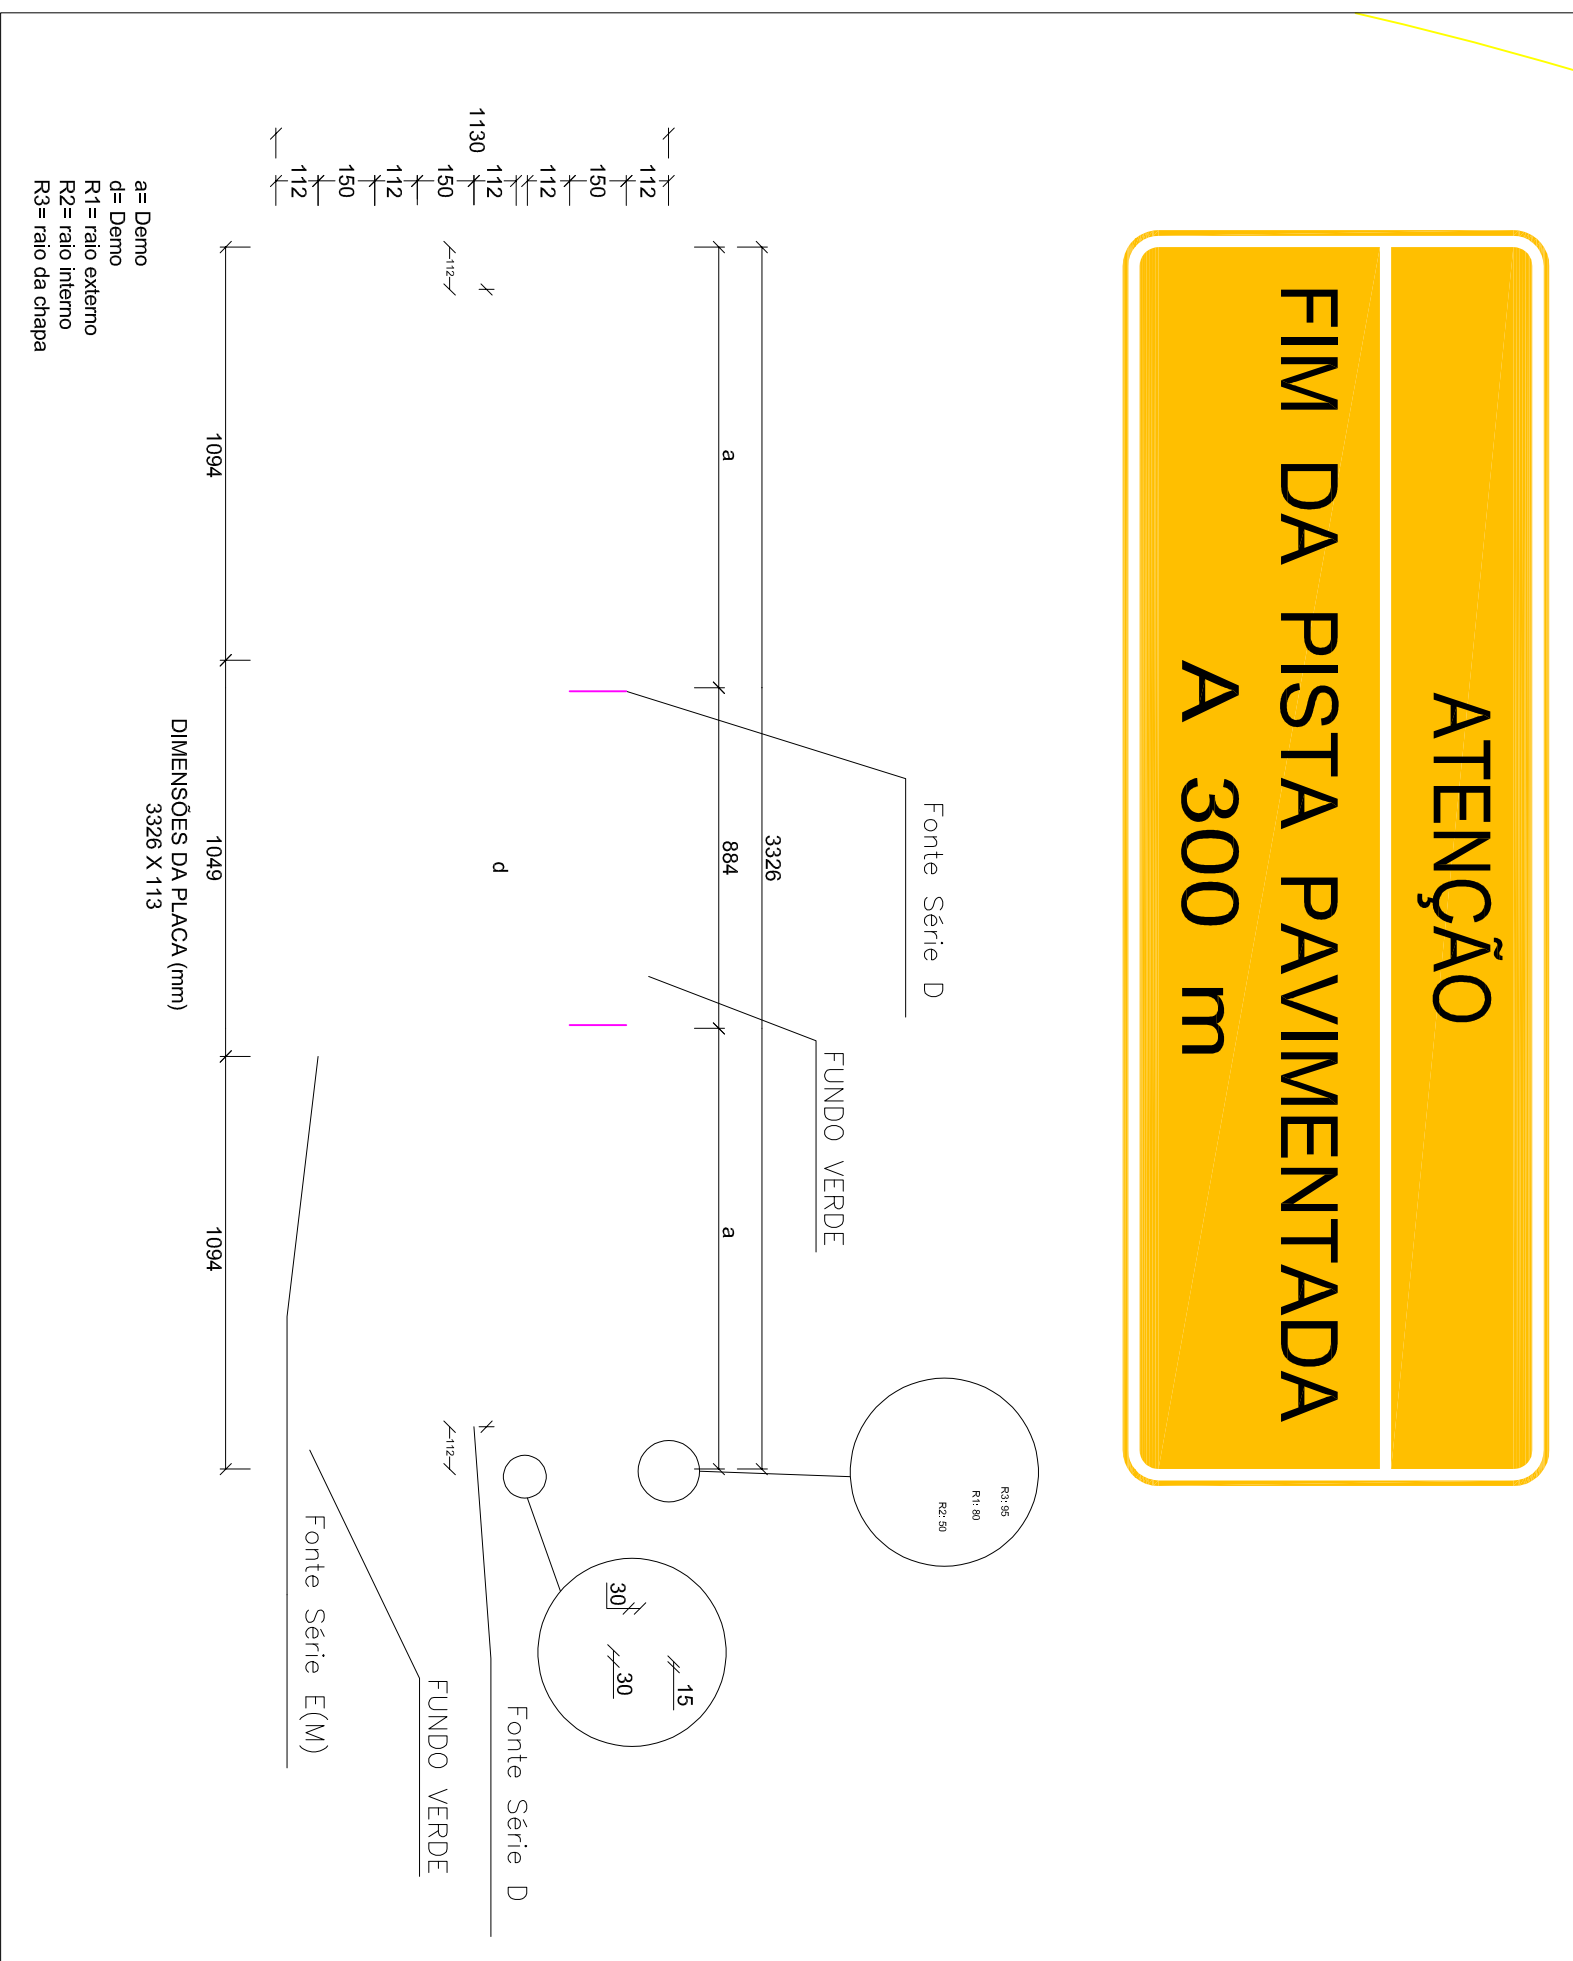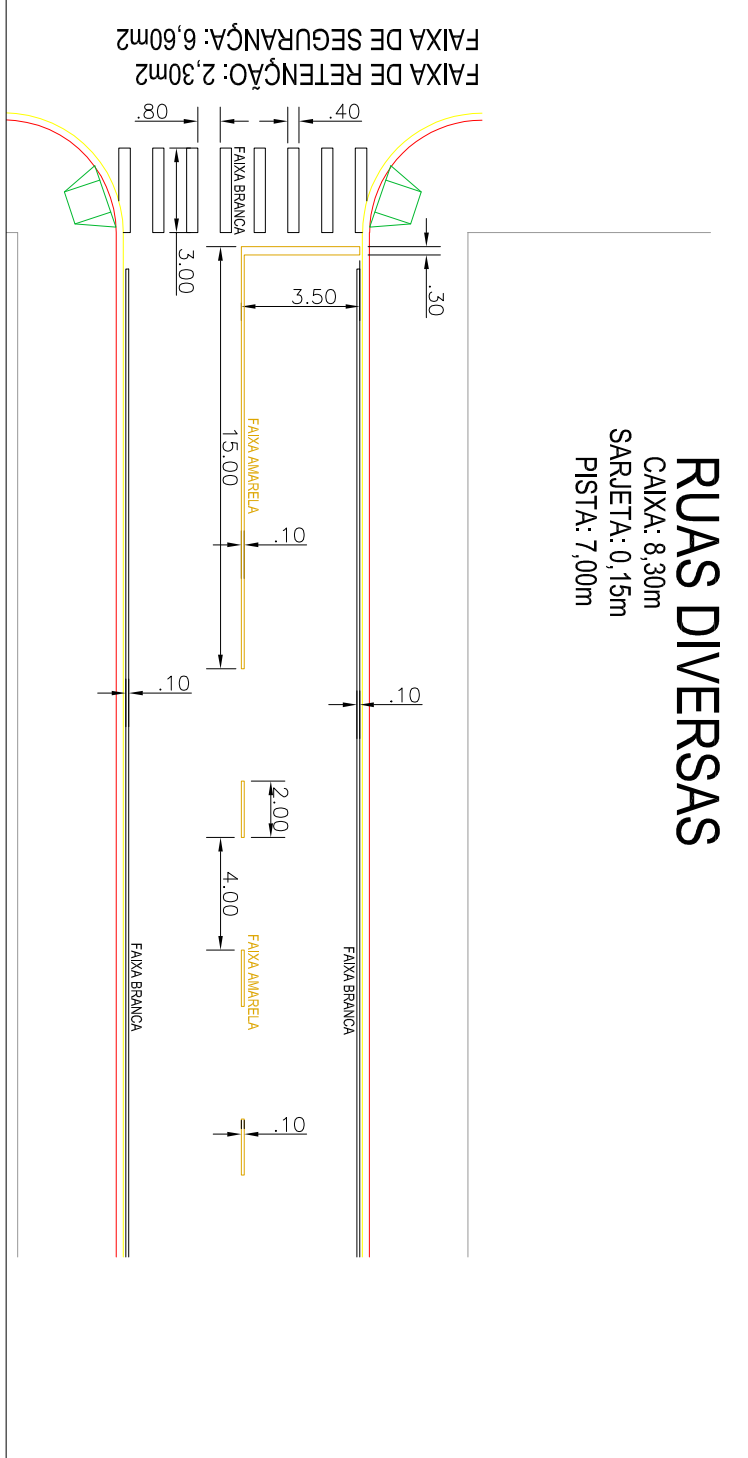


ATENÇÃO


FIM DA PISTA PAVIMENTADA

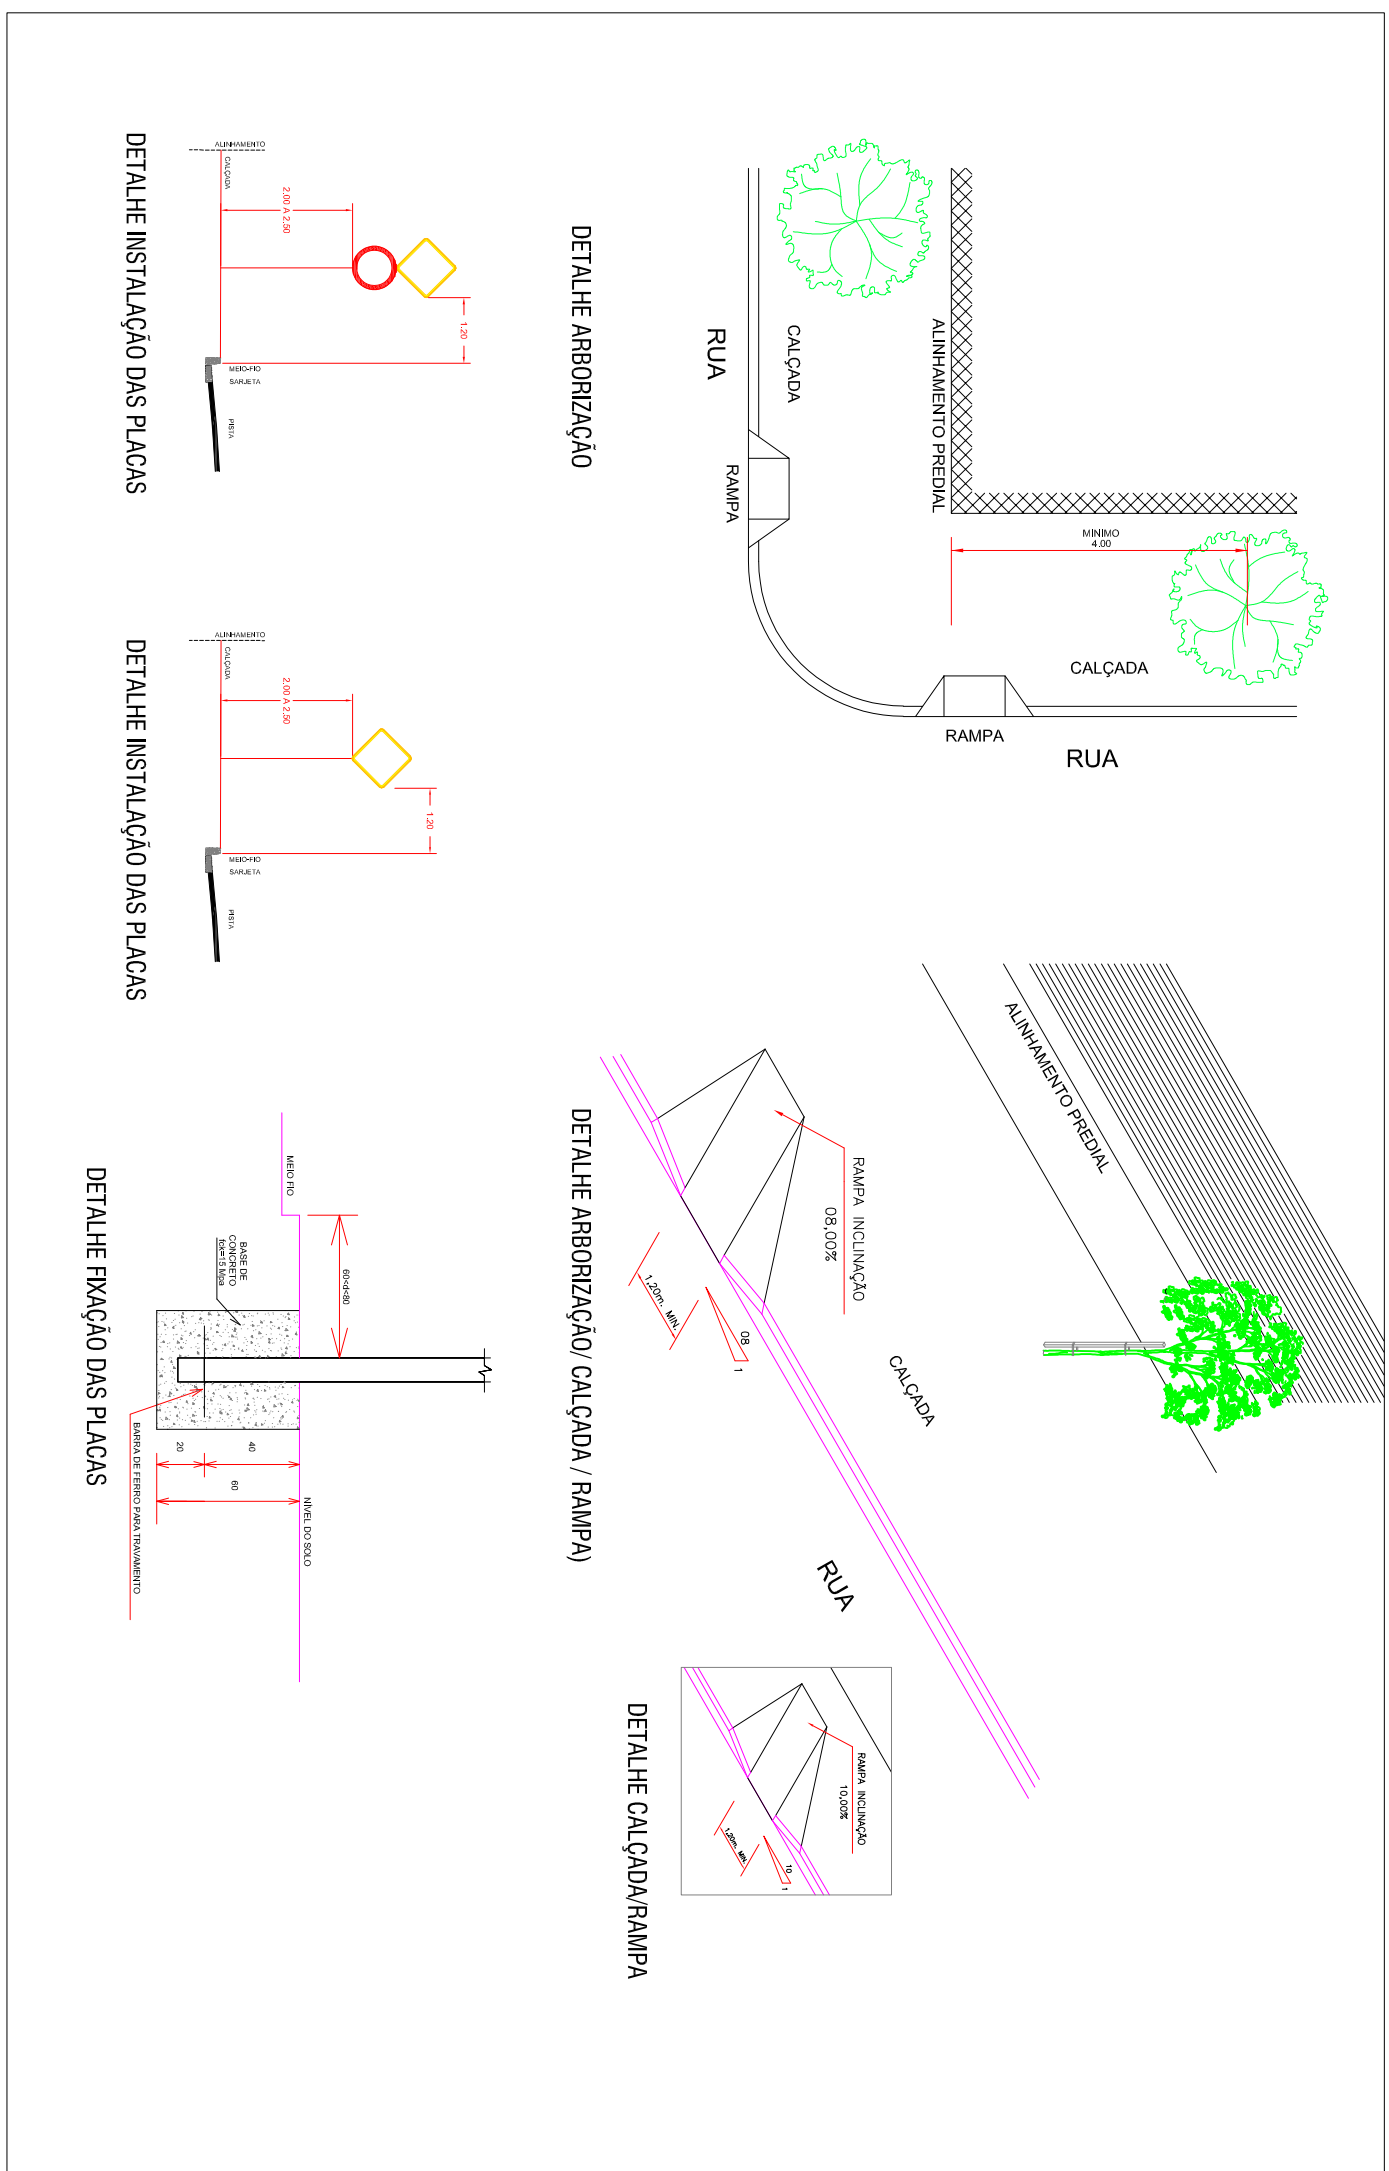


RAMPA PNE E PLACA DE SINALIZAÇÃO SEM ESCALA

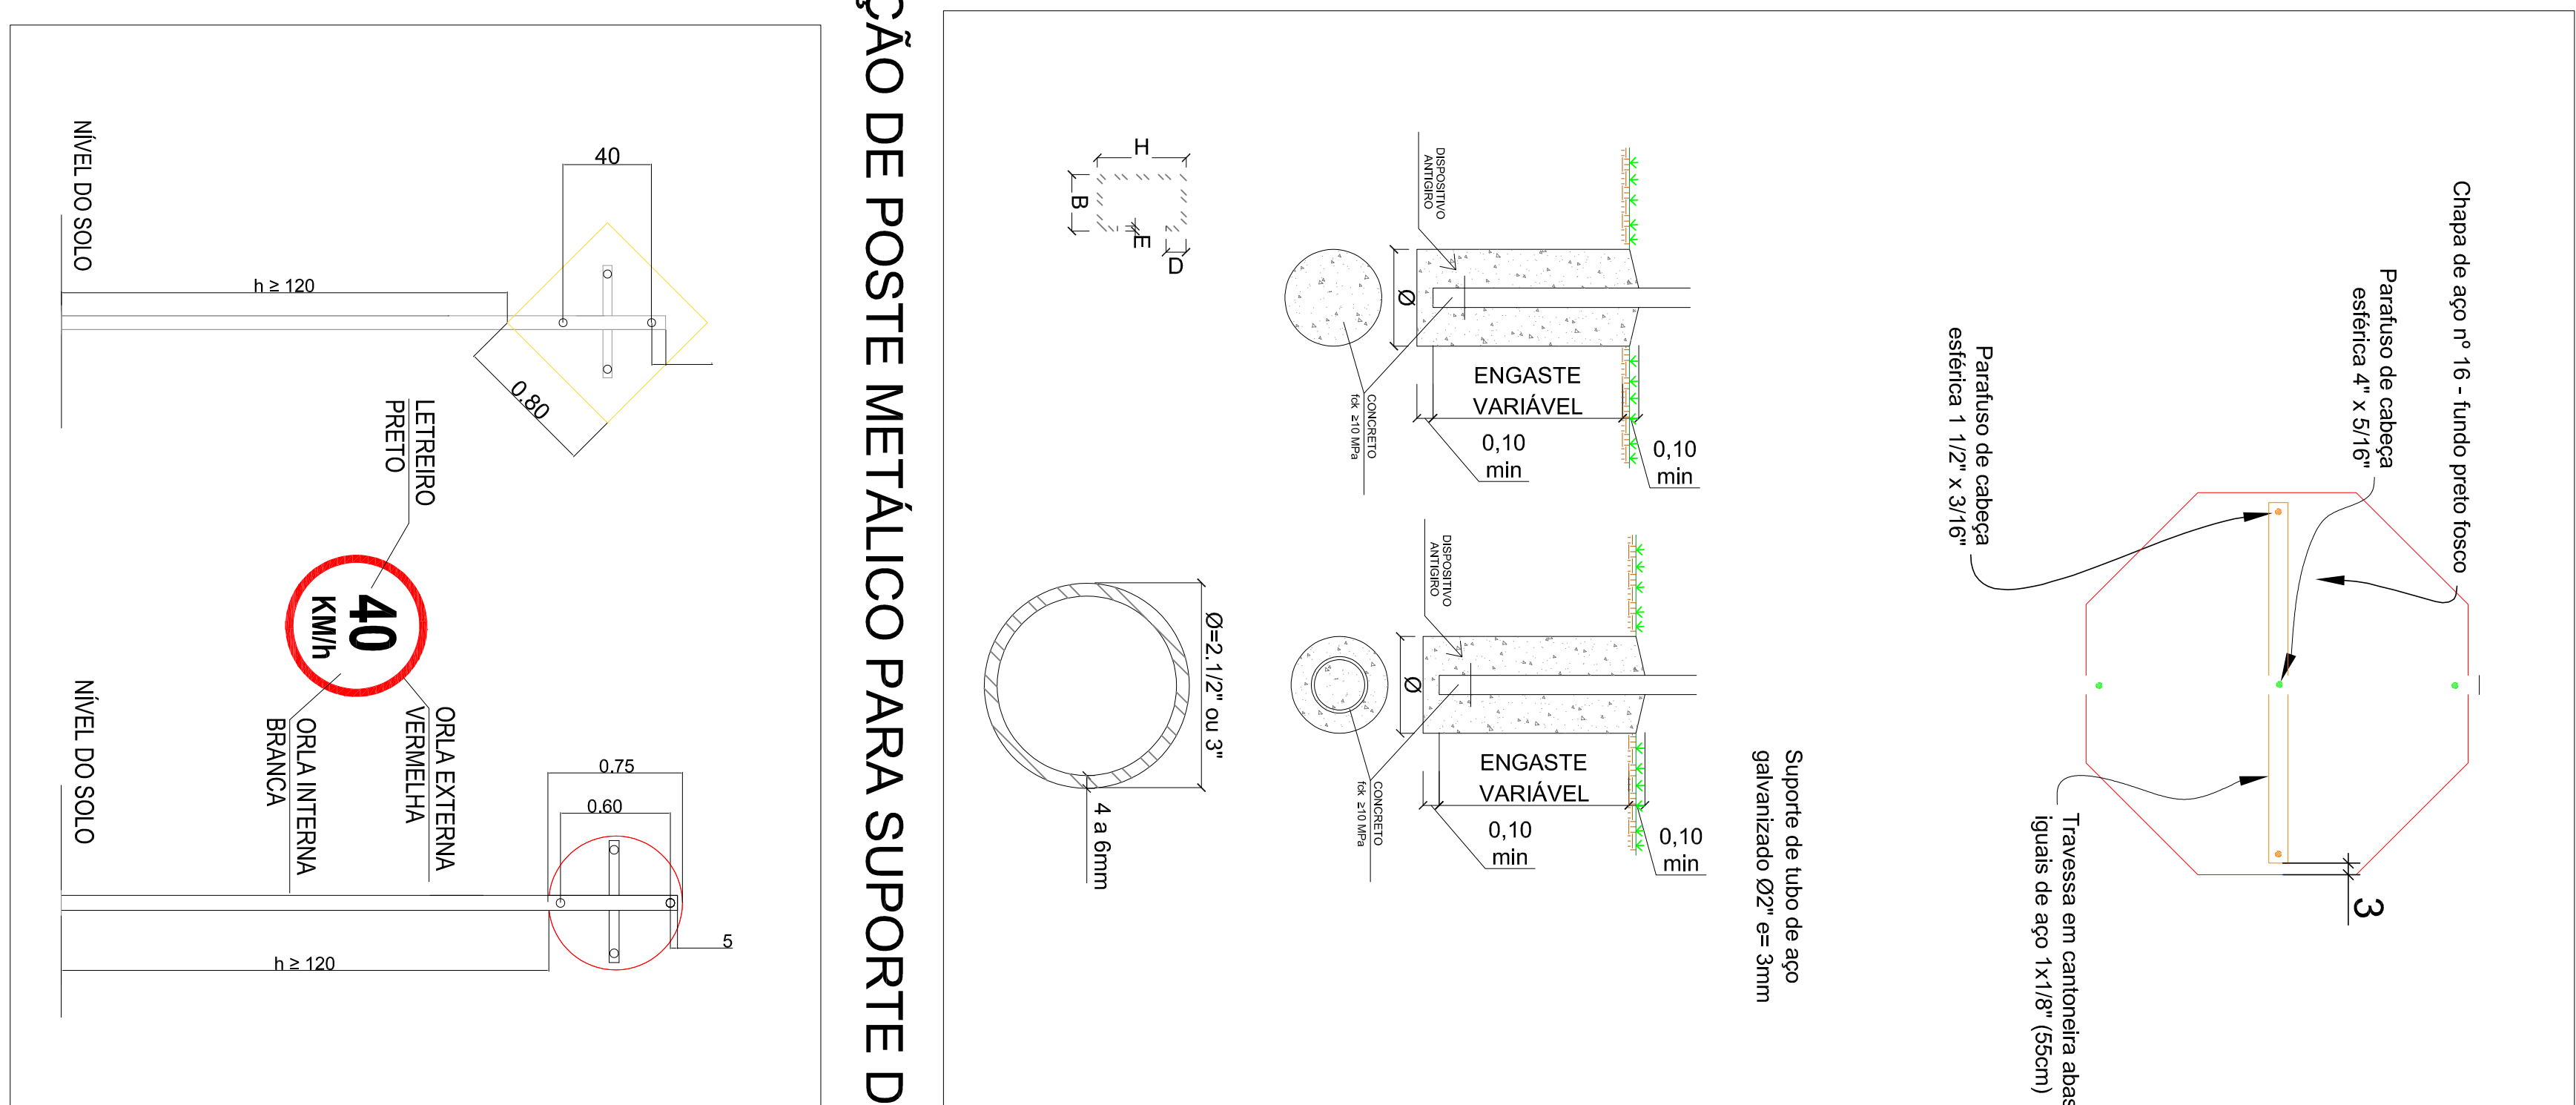

FIXAÇÃO DE POSTE METÁLICO PARA SUPORTE DA PLACA

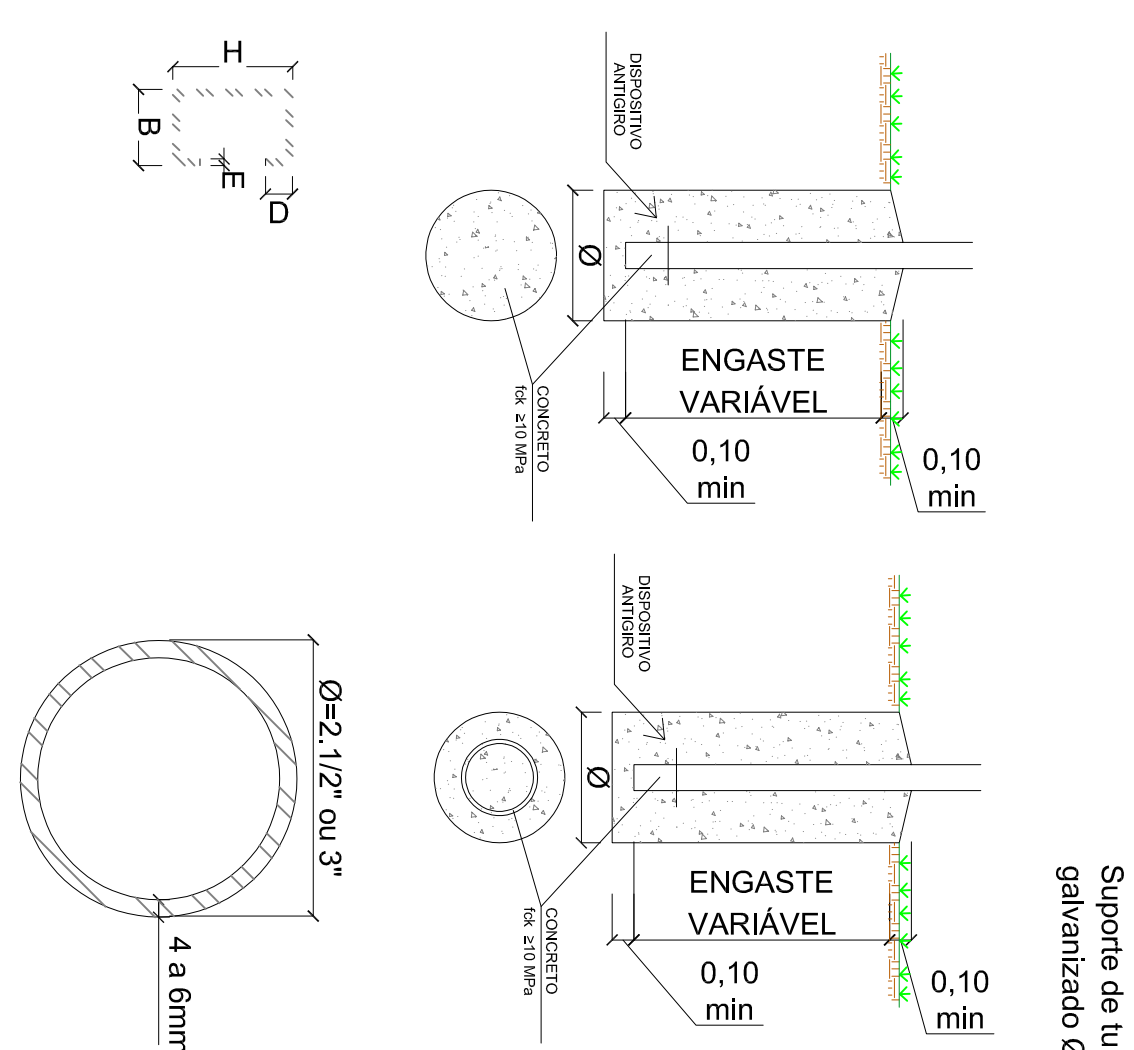

DETALHE DE PLACAS MEDIDAS EM MM SEM ESCALA

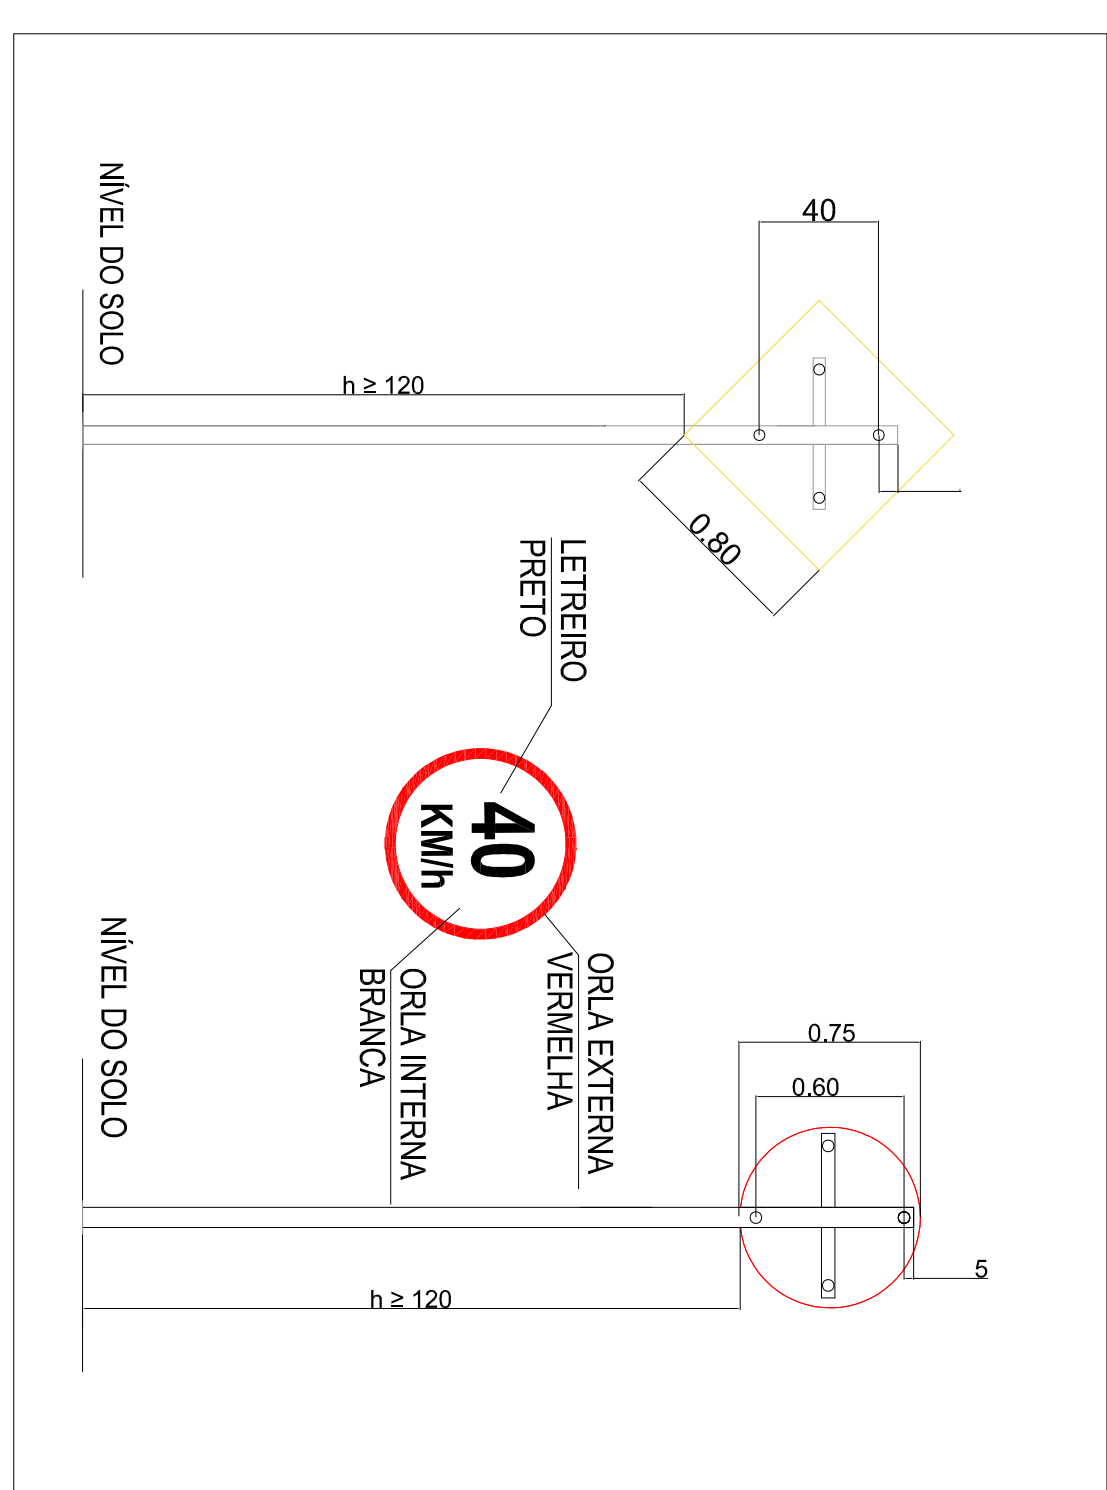

REV.	DATA	RESP. TÉCNICO	ASSUNTO
-			
-			
-			
-			

ARQUIVO		TÍTULO:	
Data	Numero	PROJETO DE SINALIZAÇÃO E POSICIONAMENTO DAS VIAS	
Model		ÁREA:	
Capêda	Distrito	ESTRADA SÃO JOÃO II INDIANÓPOLIS-PR	
Mapa		NUMERAÇÃO INTERNA DE REFERÊNCIA:	
Arquitetura		ESCALA:	ORÇÃO GESTOR:
<p>PROJETO DE SINALIZAÇÃO E POSICIONAMENTO DAS VIAS</p> <p>ÁREA: ESTRADA SÃO JOÃO II INDIANÓPOLIS-PR</p> <p>NUMERAÇÃO INTERNA DE REFERÊNCIA:</p>		DATA:	MAIO/2023
<p>PROJETO DE SINALIZAÇÃO E POSICIONAMENTO DAS VIAS</p> <p>ÁREA: ESTRADA SÃO JOÃO II INDIANÓPOLIS-PR</p> <p>NUMERAÇÃO INTERNA DE REFERÊNCIA:</p>		ESCALA:	1:5000

AE3
ARCHITECTURE
ENGINEERING
(44) 9 5846-4351
(44) 9 5093-6210
(44) 9 5012-5897

FOLHA

02/02