


SETORES

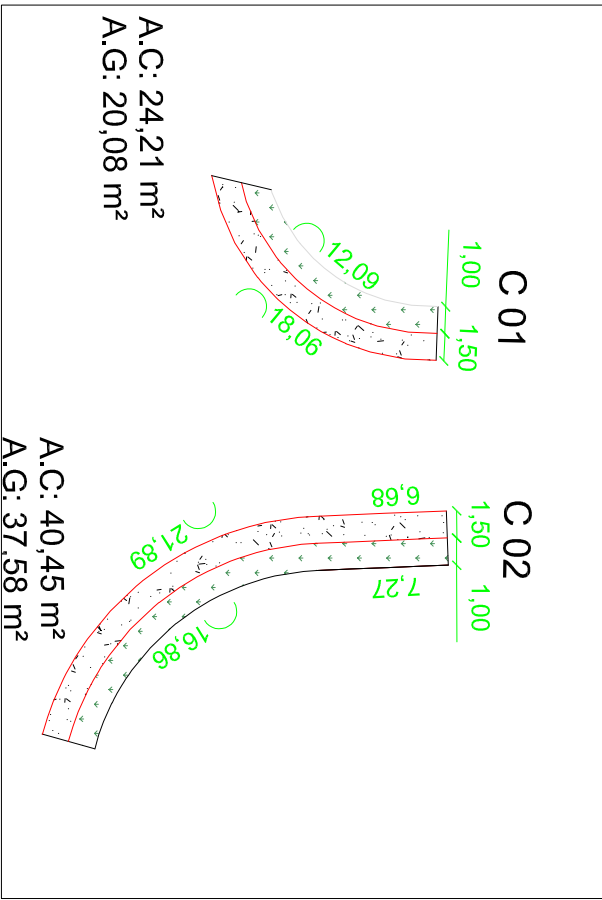

Localização



Legenda

NOTAS:									
1. As informações deste documento são prioridade da PREFEITURA MUNICIPAL DE INDIANÓPOLIS.									
2. A CONTRATA, declara através de sua proposta e da assinatura do presente Instrumento, que atende integralmente a todos os requisitos apresentados na Carta Cotação Reforçada nº E-Doc: XXXXX e seus anexos.									
A R O U I V O									
-	-	-	-	-	-	-	-	-	-
-	-	-	-	-	-	-	-	-	-
REV.	DATA	RESP. TÉCNICO	ASSINATO	CARLOS EDUARDO FERREIRAS SANTINI (CREA 197910 AEX-ENGENHARIA E ARQUITETURA LTDA CNPJ: 41.063.240/0001-20)					
				Data	Perfil	Numero			
				Movel	Gaveta	Dueto			
				Arquitetura		Mapa			
				ESCALA: 1/500	DATA: MAIO/2023	ORGÃO GESTOR:			
CLIENTE:				RATÃO SOCIAL DA EMPRESA CONTRATADA:				FOLHA	
				CLASSIFICAÇÃO				01 / 02	
TÍTULO: PAVIMENTAÇÃO URBANA - URBANIZAÇÃO E PAISAGISMO				ÁREA: Estrada São João - Est. 0 a 23+4,98m   INDIANÓPOLIS-PR					
				NUMERAÇÃO INTERNA DE REFERÊNCIA:					
				ESCALA: 1/500					