



1 PN1 - PLANTA BAIXA
1 : 20

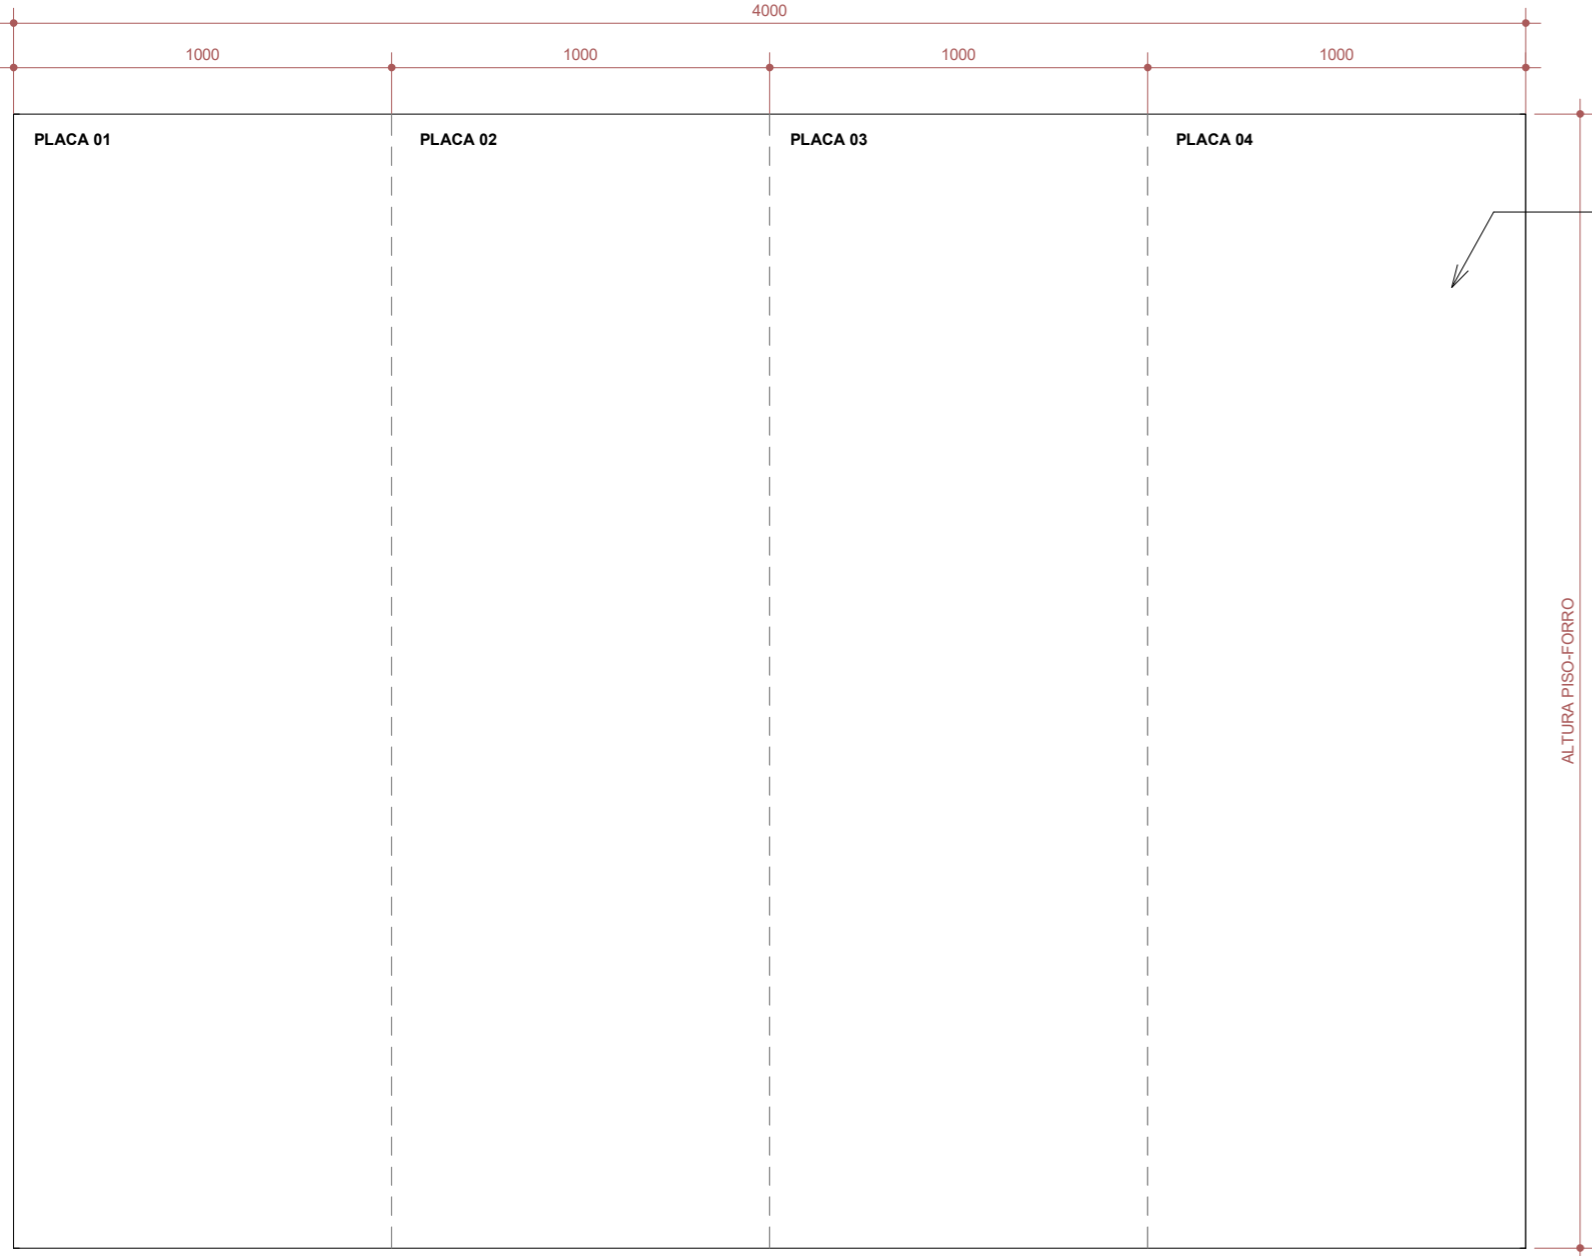


2 PN1 - VISTA FRONTAL
1 : 20

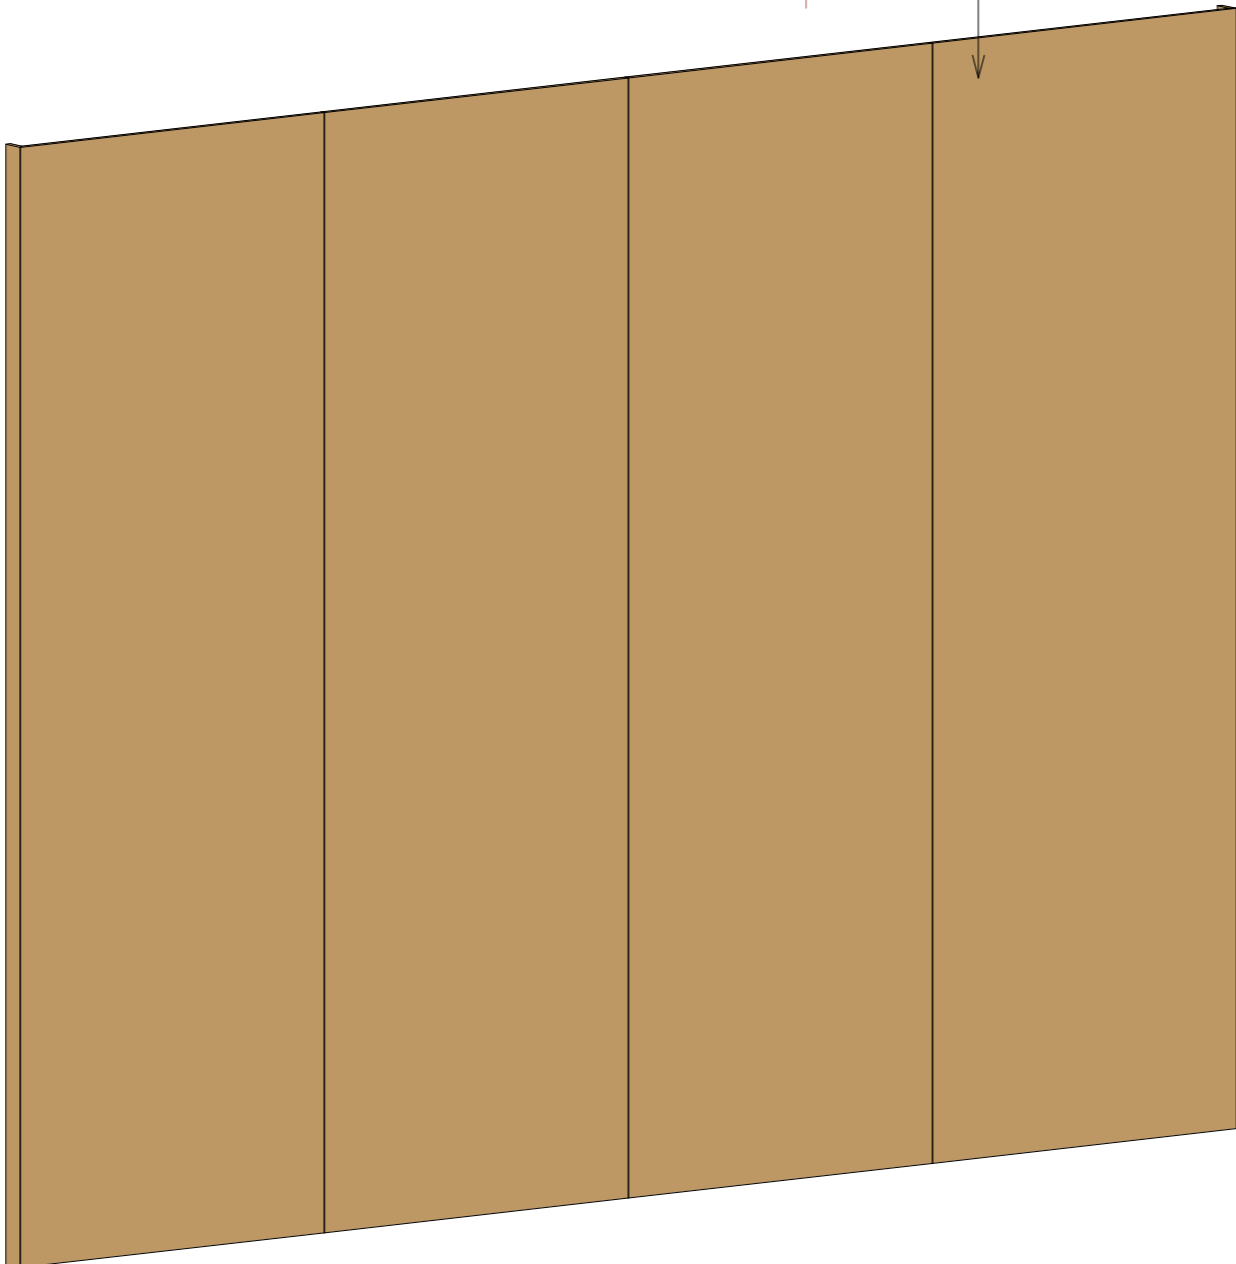

3 PN1 - 3D

DETALHE PAINEL 1 - PN1

Painel liso 4,00m x 3,00m (LxH), em chapas de MDF revestidas com laminado melamínico de baixa pressão, acabamento amadeirado cor Carvalho Malva, marca Duratex, linha Design ou equivalente técnico.

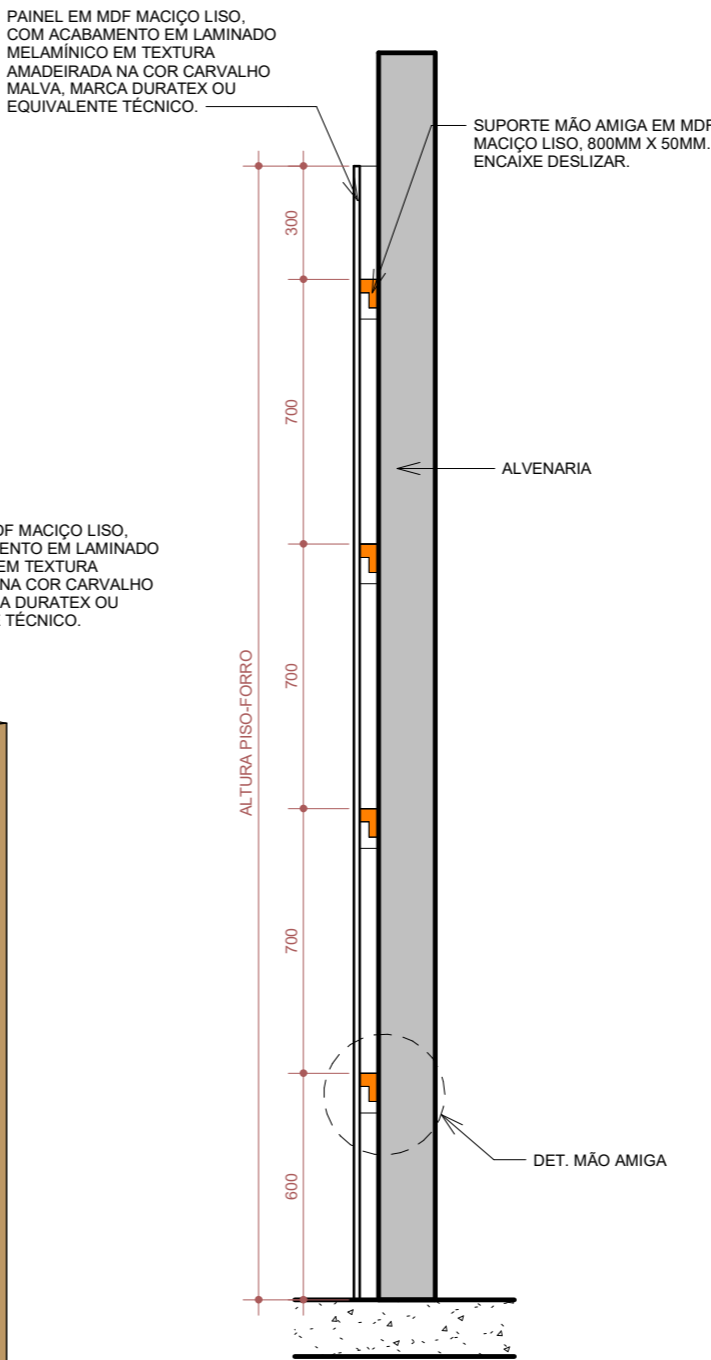

4 PN1 - CORTE
1 : 20

PAINEL 1 - PN1

Painel em MDF maciço liso, com acabamento em laminado melamínico em textura amadeirada na cor carvalho malva, marca Duratex ou equivalente técnico. Dimensões: 3000mm x 4420mm	01 un
Fechamento lateral com acabamento em 45°, em MDF maciço liso, com acabamento em laminado melamínico em textura amadeirada na cor carvalho malva, marca Duratex ou equivalente técnico. Dimensões: 65mm x 4420mm	02 un
Suporte mão amiga em MDF maciço liso, 800mm x 50mm.	32 un

*AS DISTÂNCIAS E ALTURAS CONTIDAS NAS PLANTAS DEVERÃO SER CONFERIDAS NO LOCAL.


REVISÕES

02/10	
02/10	
02/10	REVISÃO

CARIMBO APROVAÇÃO

1- TODAS AS MEDIDAS E DIMENSÕES ESTÃO EM MILÍMETROS, EXCETO ONDE INDICADO;

ASS.: _____	DE ACORDO: __/__/____
RESP. TÉCNICO: Recôncavo Engenharia e Arquitetura CNPJ: 35.102.216/00001-42 SALVADOR/BA - TEL. (71) 99259-0265	ASS.: _____ PROPRIETÁRIO PREFEITURA DE INDIANÓPOLIS CNPJ: _____

	CONTRATADA		RECÔNCAVO ENGENHARIA E ARQUITETURA		PR. Nº
			@reconcavo.es / contato@reconcavo.es.com.br SALVADOR/BA - (71) 99259-0265		
CONTRATANTE					
PREFEITURA DE INDIANÓPOLIS					
55/68					
UNIDADE		PAÇO MUNICIPAL DE INDIANÓPOLIS - PARANÁ			
VERSÃO					
ENDEREÇO		PRAÇA CARAMURU, 150 – CENTRO, IDIANÓPOLIS - PARANÁ – CEP 87 235 000			
PRANCHA		DET. PN1 1/2		PROJETO	
AUTOR DO PROJETO		CAU/CREA	DESENHO	PROJETO EXECUTIVO	
IOLANDA MOITINHO		A1591428	JAQUELINE CAPINAM	DATA	ESCALA
				04/2024	COMO INDICADO