



1 EST - CORTE 1
1 : 20

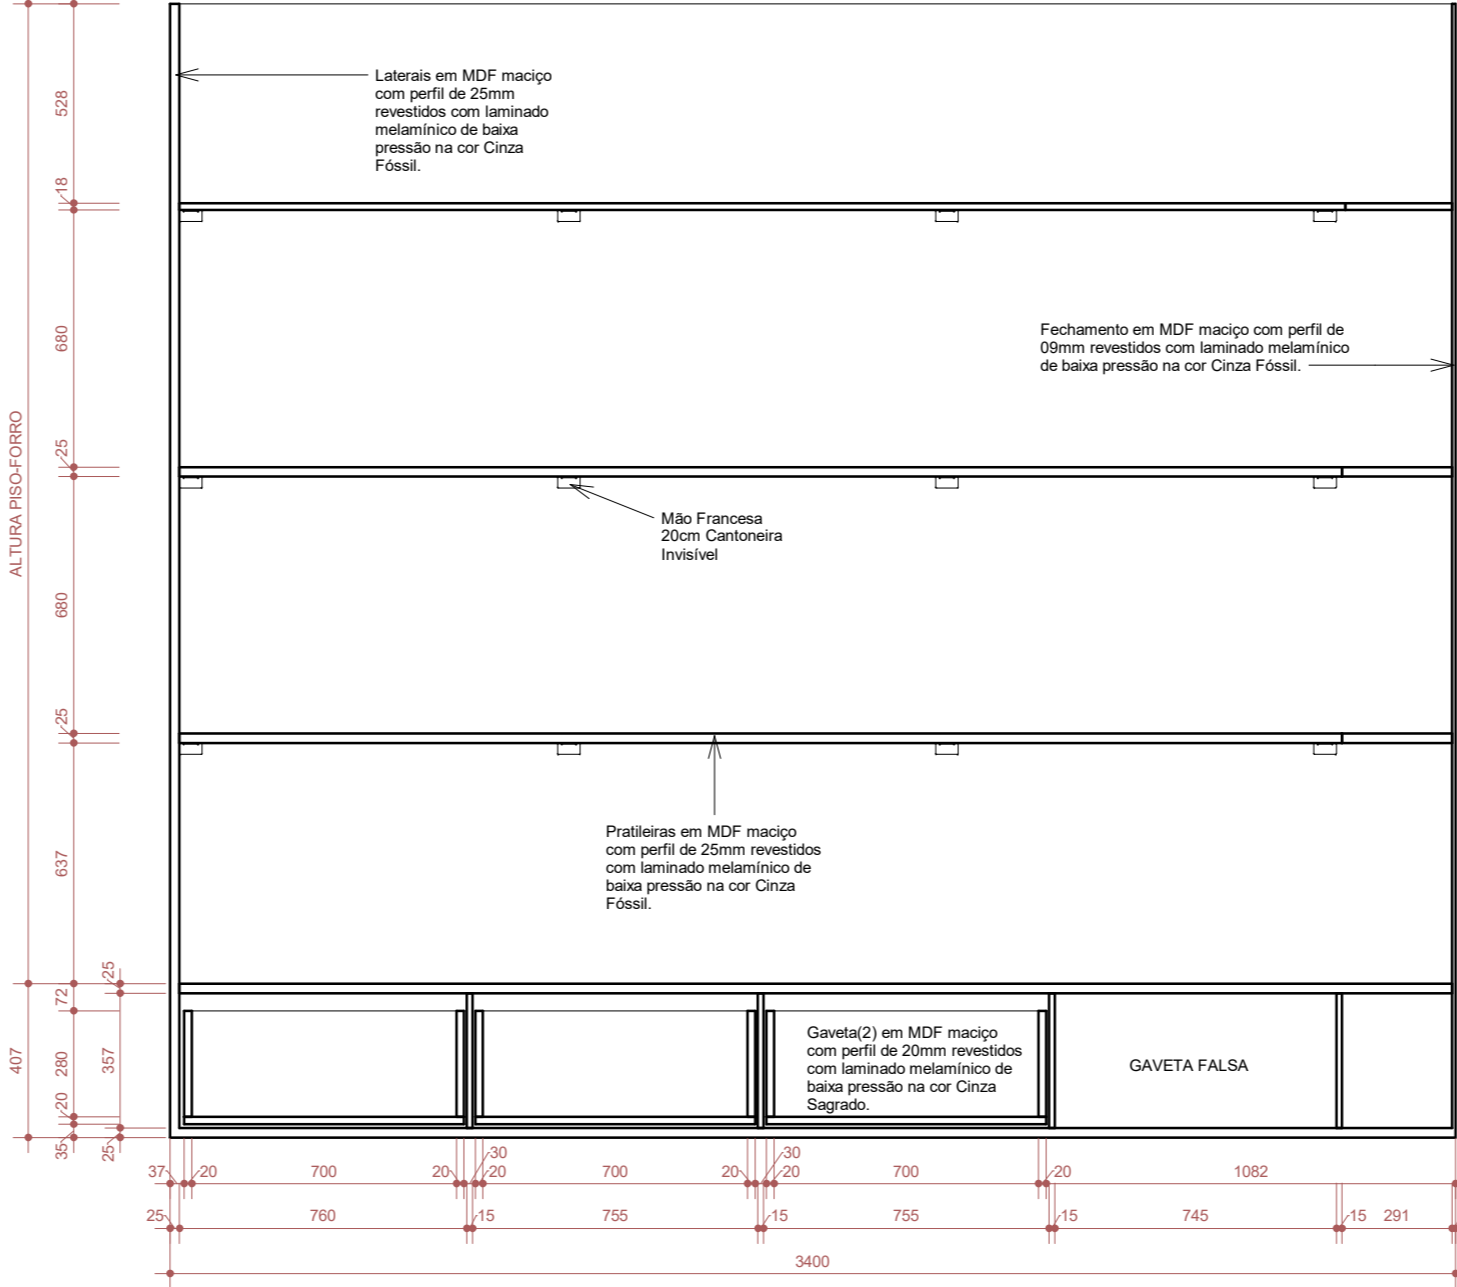

2 EST - CORTE 2
1 : 20

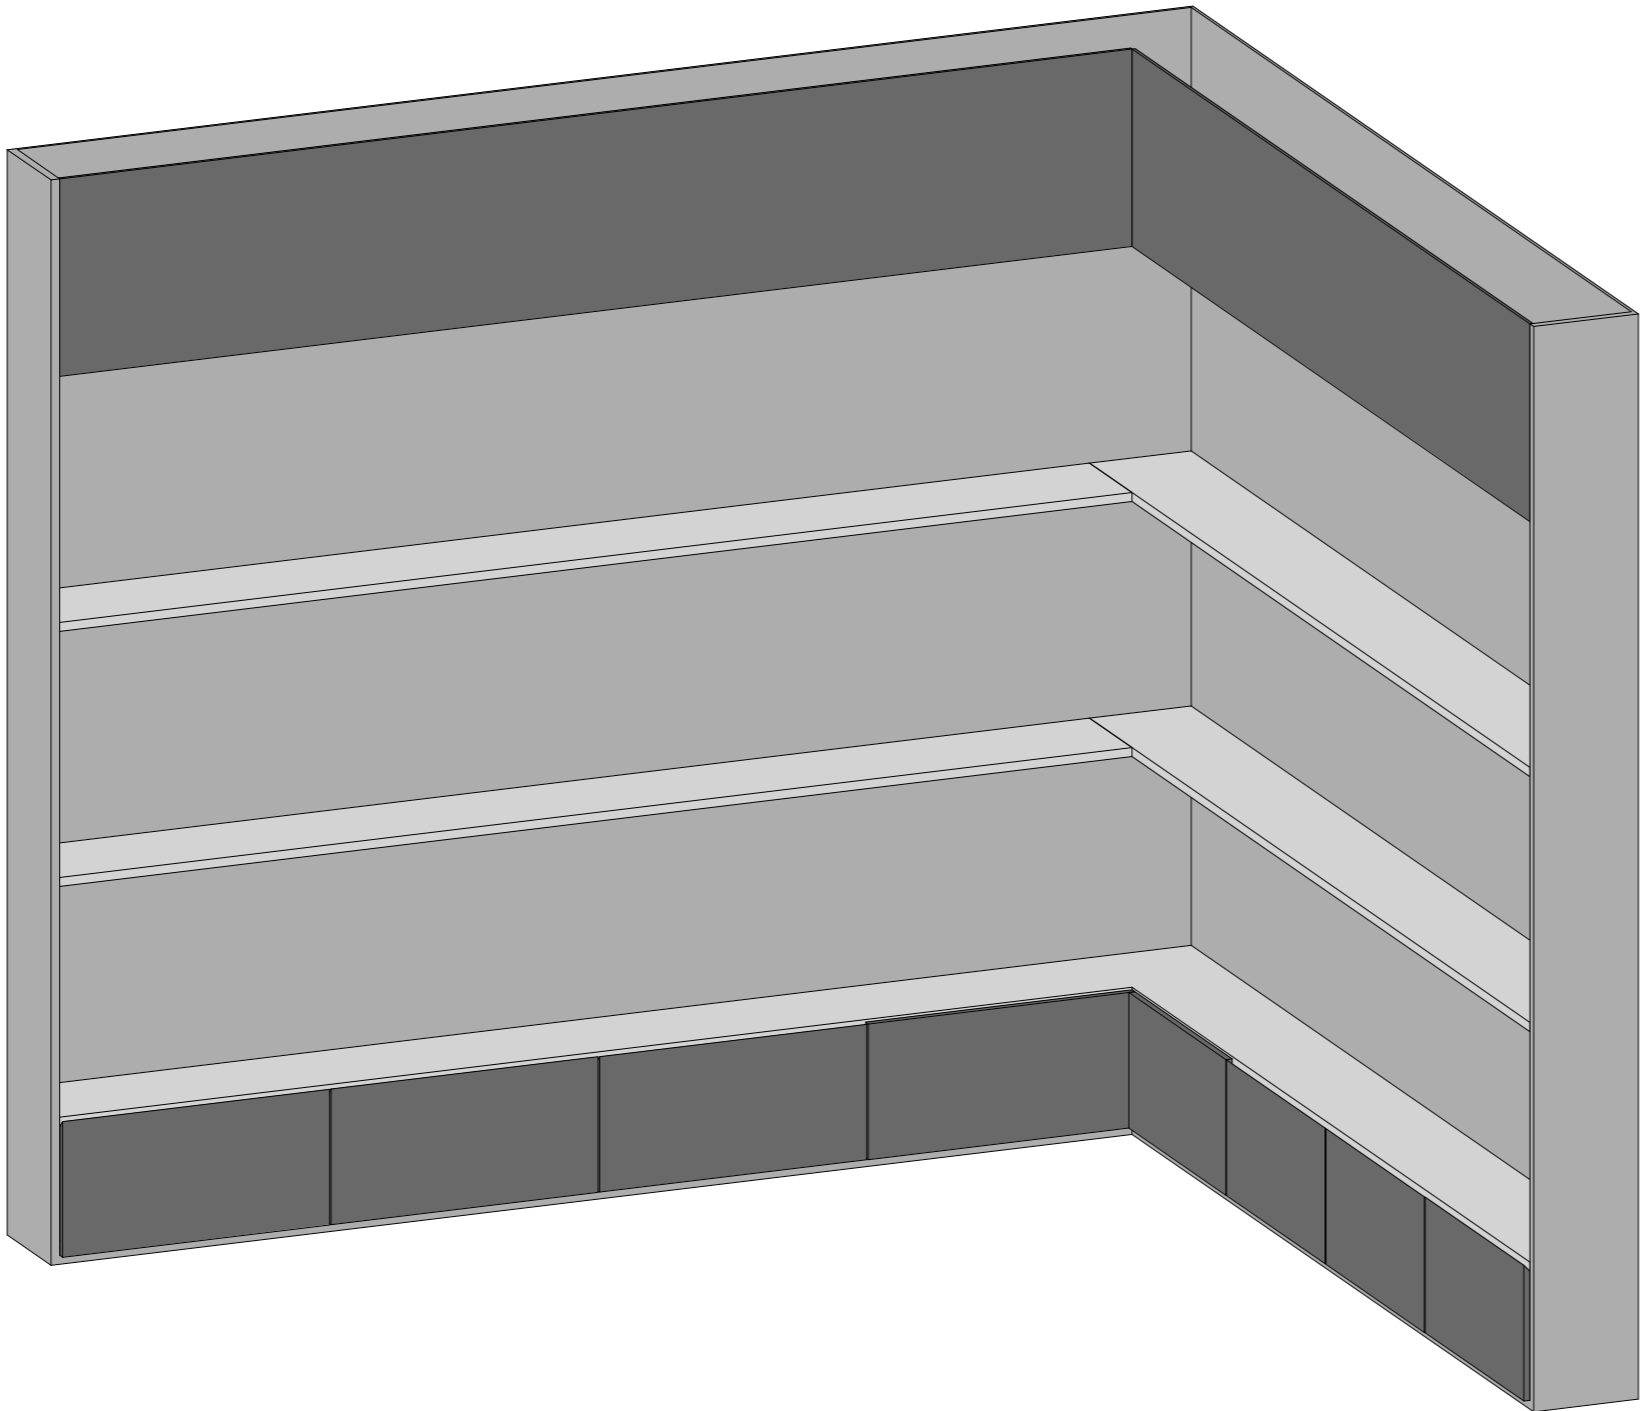

FERRAGENS	
Kit dispositivo de montagem Minifix, GiroFix ou equivalente técnico. (pino, castanha e bucha)	
Kit Corredija Telescópica Soft Close em aço zincado 45mm ou equivalente técnico.	06 un
Mão Francesa 20cm Cantoneira Invisível, na cor preta - Reforçada Industrial Invertida Suporte Aço Ferro Em T	24 un
PEÇAS MDF	
BASE Espessura: 25mm Dimensões: 3400mmX300mm e 2750mmX300mm Acabamento: chapa de MDF maciço revestidas com laminado melamínico de baixa pressão,acabamento alto brilho, na cor Cinza Fóssil marca Duratex, linha Cristalio ou equivalente técnico.	
LATERAIS Espessura: 25mm Dimensões: 300mmX2975mm Acabamento: chapa de MDF maciço revestidas com laminado melamínico de baixa pressão,acabamento alto brilho, na cor Cinza Fóssil marca Duratex, linha Cristalio ou equivalente técnico.	
FRENTE Espessura: 09mm Dimensões: 3075mmX546mm e 2750mmX546mm Acabamento: chapa de MDF maciço revestidas com laminado melamínico de baixa pressão,acabamento alto brilho, na cor Cinza Sagrado marca Duratex, linha Cristalio ou equivalente técnico.	
FUNDOS Espessura: 09mm Dimensões: 2975mmX3400mm e 2975mmX3050mm Acabamento: chapa de MDF maciço revestidas com laminado melamínico de baixa pressão,acabamento alto brilho, na cor Cinza Fóssil marca Duratex, linha Cristalio ou equivalente técnico.	
PRATELEIRA 1 Espessura: 25mm Dimensões: 3075mmX291mm Acabamento: MDF revestido com laminado melamínico de baixa pressão, acabamento alto brilho na cor Cinza Fóssil, marca Duratex ou equivalente técnico.	
PRATELEIRA 2 Espessura: 25mm Dimensões: 3016mmX291mm Acabamento: MDF revestido com laminado melamínico de baixa pressão, acabamento alto brilho na cor Cinza Fóssil, marca Duratex ou equivalente técnico.	
GAVETA 1 Espessura: 20mm Frente: 768mmX357mm Caixa: 740mmX271mmX300mm Acabamento: MDF revestido com laminado melamínico de baixa pressão, acabamento alto brilho na cor Cinza Sagrado, marca Duratex ou equivalente técnico. Puxador: Tipo cava chanfrado 45°	
GAVETA 2 Espessura: 20mm Frente: 680mmX357mm Caixa: 655mmX271mmX300mm Acabamento: MDF revestido com laminado melamínico de baixa pressão, acabamento alto brilho na cor Cinza Sagrado, marca Duratex ou equivalente técnico. Puxador: Tipo cava chanfrado 45°	
<p>*AS DISTÂNCIAS E ALTURAS CONTIDAS NAS PLANTAS DEVERÃO SER CONFERIDAS NO LOCAL.</p>	
REVISÕES	
02/10	
02/10	
02/10	REVISÃO
CARIMBO APROVAÇÃO	
1- TODAS AS MEDIDAS E DIMENSÕES ESTÃO EM MILÍMETRO, EXCETO ONDE INDICADO;	
ASS.: _____	DE ACORDO: __ / __ / ____
RESP. TÉCNICO: Recôncavo Engenharia e Arquitetura CNPJ: 35.102.216/00001-42 SALVADOR/BA - TEL. (71) 99259-0265	ASS.: _____ PROPRIETÁRIO PREFEITURA DE INDIANÓPOLIS CNPJ: _____
<div><div></div><div>RECÔNCAVO ENGENHARIA E ARQUITETURA @reconcavo_ea / contato@reconcavo.ea.com.br SALVADOR/BA - (71) 99259-0265</div></div>	
CONTRATADA	
CONTRATANTE	
PR. Nº	
PREFEITURA DE INDIANÓPOLIS	
UNIDADE	PAÇO MUNICIPAL DE INDIANÓPOLIS - PARANÁ
ENDEREÇO	PRAÇA CARAMURU, 150 – CENTRO, IDIANÓPOLIS - PARANÁ – CEP 87 235 000
PRANCHA	DET. EST 2/2
PROJETO	
PROJETO EXECUTIVO	
AUTOR DO PROJETO	CAUI/CREA
IOLANDA MOITINHO	A1591428
DESENHO	MATTEO CAPISTANA
DATA	04/2024
ESCALA	COMO INDICADO