



DETALHE MURAL 1 - MR1

Mural de quadros para foto dos prefeitos, 0.30m x 0.35m (LxH), com moldura em alumínio, acabamento natural fixadas diretamente na alvenaria.

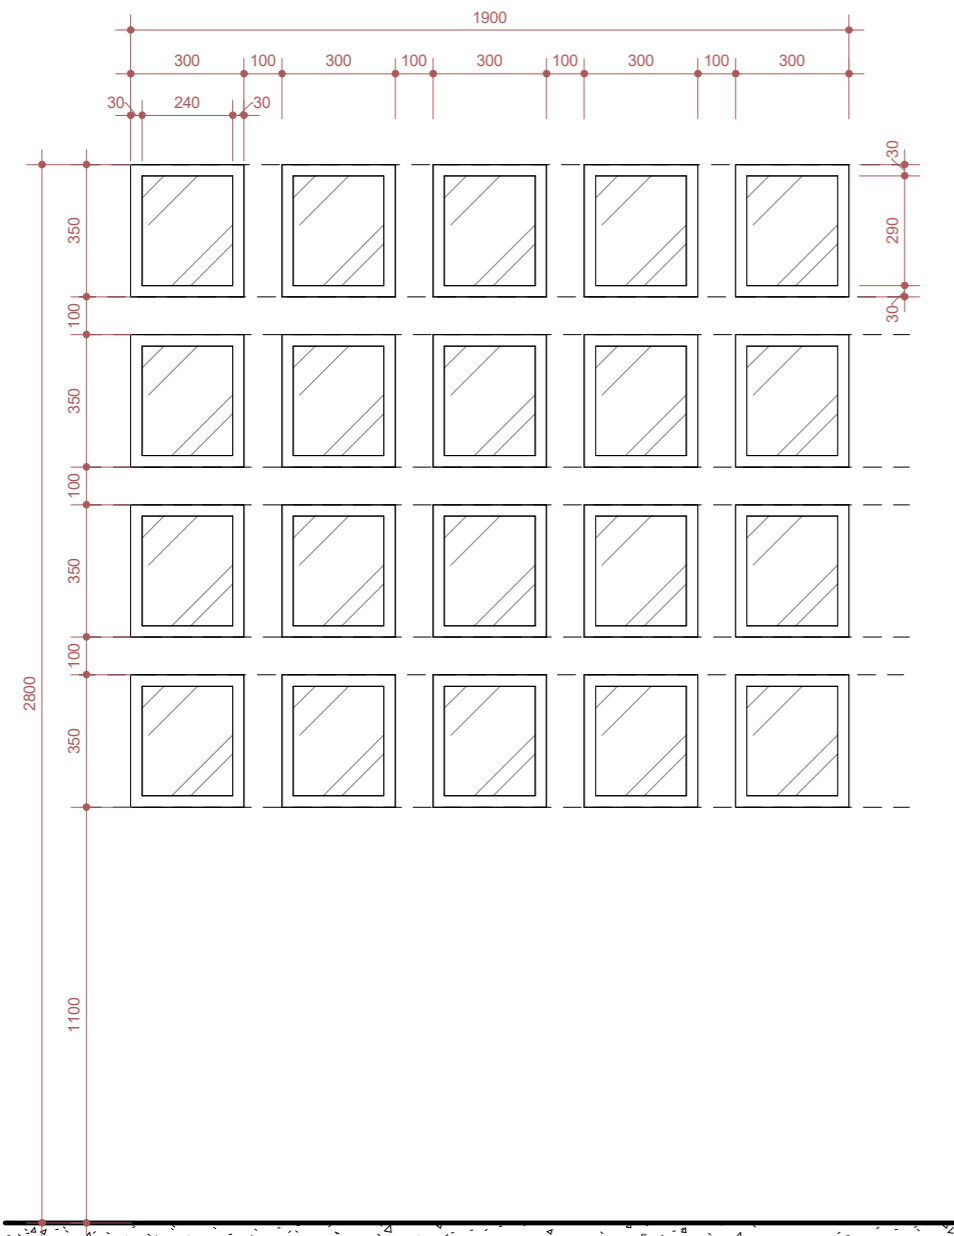

1 MR4 - VISTA FRONTAL
1 : 20

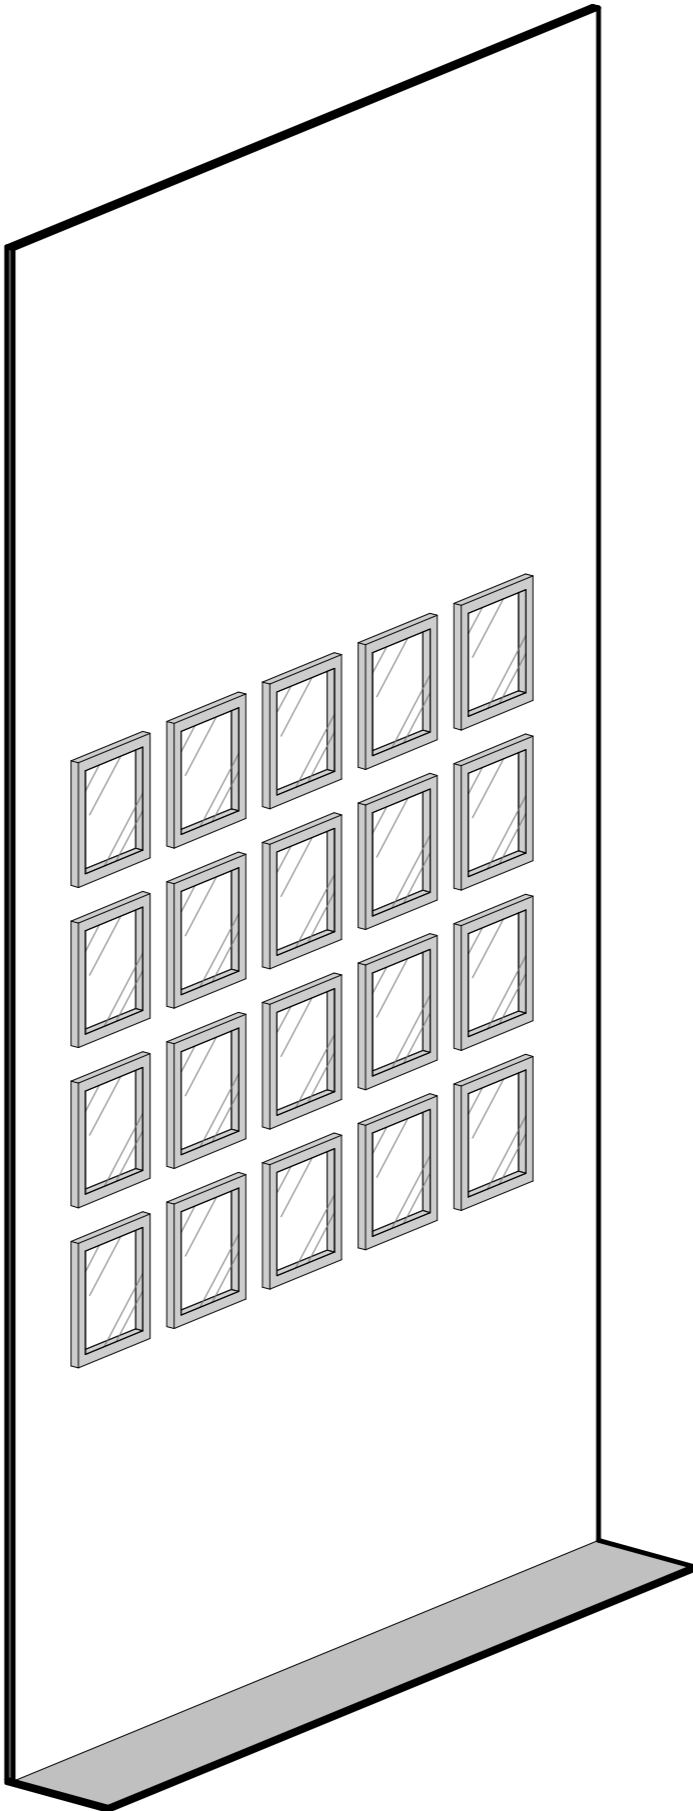

2 MR4 - 3D

MURAL 4 - MR4

Mural de quadros para foto dos prefeitos, 300mm x 350mm (LxH), com moldura em alumínio, acabamento natural fixadas diretamente na alvenaria.

Serão posicionadas 20 molduras na Recepção e 12 molduras no Gabinete, conforme indicado na Planta de Layout, seguindo o mesmo padrão de afastamentos e dimensões.

32 un

*AS DISTÂNCIAS E ALTURAS CONTIDAS NAS PLANTAS DEVERÃO SER CONFERIDAS NO LOCAL.


REVISÕES

02/10	
02/10	
02/10	REVISÃO

CARIMBO APROVAÇÃO

1- TODAS AS MEDIDAS E DIMENSÕES ESTÃO EM MILÍMETROS, EXCETO ONDE INDICADO;

ASS.: _____	DE ACORDO: __/__/____
RESP. TÉCNICO: Recôncavo Engenharia e Arquitetura CNPJ: 35.102.216/00001-42 SALVADOR/BA - TEL. (71) 99259-0265	ASS.: _____ PROPRIETÁRIO PREFEITURA DE INDIANÓPOLIS CNPJ: _____

CONTRATADA		RECÔNCAVO ENGENHARIA E ARQUITETURA	
		@reconcavo.ea / contato@reconcavo.ea.com.br SALVADOR/BA - (71) 99259-0265	
CONTRATANTE		PR. Nº	
PREFEITURA DE INDIANÓPOLIS		54/68	
UNIDADE	PAÇO MUNICIPAL DE INDIANÓPOLIS - PARANÁ		VERSÃO
ENDEREÇO	PRAÇA CARAMURU, 150 – CENTRO, IDIANÓPOLIS - PARANÁ – CEP 87 235 000		
PRANCHA	DET. MR4		PROJETO
AUTOR DO PROJETO	CAU/CREA	DESENHO	PROJETO EXECUTIVO
IOLANDA MOITINHO	A1591428	JAQUELINE CAPINAM	DATA
			ESCALA
			COMO INDICADO