


1 M04 - CORTE 1
1 : 20

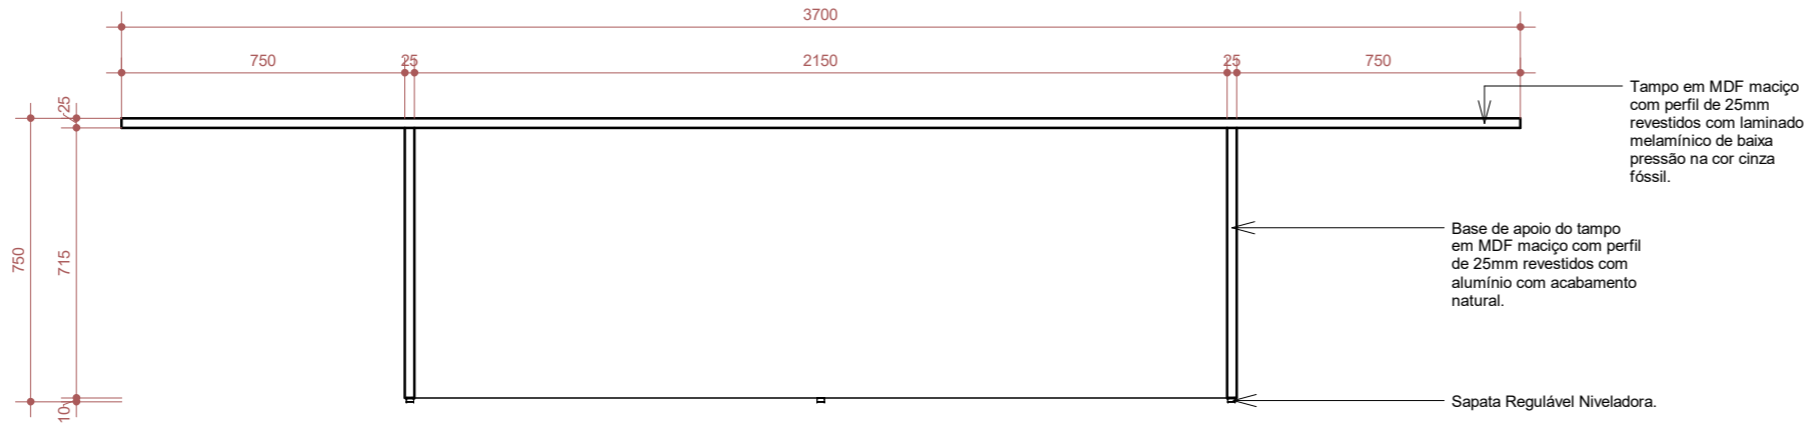

2 M04 - CORTE 2
1 : 20

FERRAGENS	
Kit dispositivo de montagem Minifix, GiroFix ou equivalente técnico. (pino, castanha e bucha)	
Sapata Regulável Niveladora.	06 un
PEÇAS MDF	
TAMPO Espessura: 25mm Dimensões: 3700mmX1400mm Acabamento: Revestido com laminado melamínico de baixa pressão, acabamento alto brilho na cor Cinza Fóssil, marca Duratex ou equivalente técnico.	
LATERAIS BASE DE SUSTENÇÃO DO TAMPO Espessura: 25mm Dimensões: 400mmX715mm Acabamento: Alumínio em acabamento escovado.	
FRENTE BASE DE SUSTENÇÃO DO TAMPO Espessura: 25mm Dimensões: 2150mmX715mm Acabamento: Alumínio em acabamento escovado.	


REVISÕES

02/10	
02/10	
02/10	REVISÃO

CARIMBO APROVAÇÃO

1- TODAS AS MEDIDAS E DIMENSÕES ESTÃO EM MILÍMETRO, EXCETO ONDE INDICADO;

ASS.: _____		DE ACORDO: __ / __ / ____
RESP. TÉCNICO: Recôncavo Engenharia e Arquitetura CNPJ: 35.102.216/00001-42 SALVADOR/BA - TEL. (71) 99259-0265		ASS.: _____ PROPRIETÁRIO PREFEITURA DE INDIANÓPOLIS CNPJ: _____

CONTRATADA		RECÔNCAVO ENGENHARIA E ARQUITETURA	
		@reconcavo.ea / contato@reconcavo.ea.com.br SALVADOR/BA - (71) 99259-0265	
CONTRATANTE		PREFEITURA DE INDIANÓPOLIS	
UNIDADE		PAÇO MUNICIPAL DE INDIANÓPOLIS - PARANÁ	
ENDEREÇO		PRAÇA CARAMURU, 150 – CENTRO, IDIANÓPOLIS - PARANÁ – CEP 87 235 000	
PRANCHA		DET. M04 2/2	
AUTOR DO PROJETO		CAU/CREA	DESENHO
IOLANDA MOITINHO		A1591428	MATTEO CAPISTANA
PROJETO		PROJETO EXECUTIVO	
DATA		ESCALA	
04/2024		COMO INDICADO	