


Detalhe S1

Escala 1/25

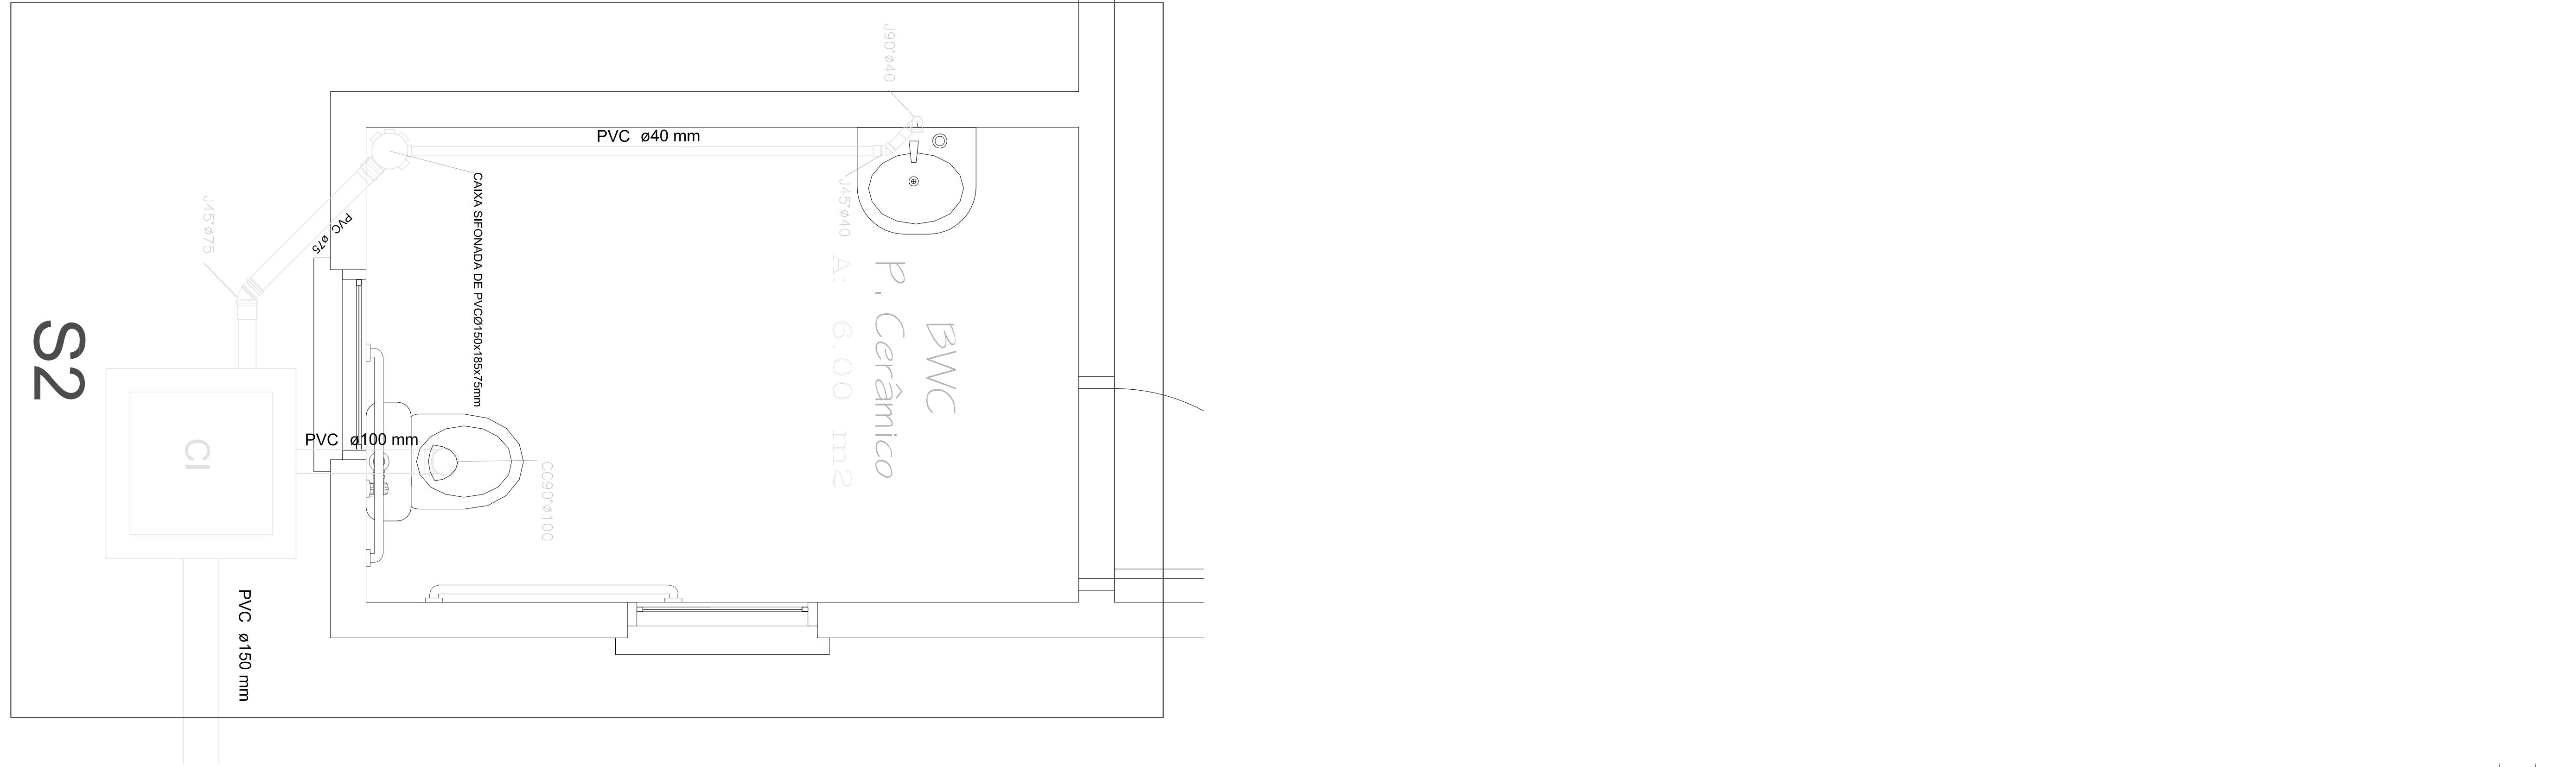

Detalhe S2

Escala 1/25

Legenda Detalhada	
	Caixa Sifonada
	PVC Acessórios
	Caixa sifonada 150x185x75
3 pcs	

	Caixas Inspeção Esgoto Simples
	Caixas de Passagem
Caixa de inspeção esgoto simples CE - 60x60 cm	
4 pcs	

	Caixas de Gordura
	Caixas de Passagem
Caixa de gordura CG 60x60 cm	
1 pc	
5 cl	

	Lavatório de Uso Geral
PVC Acessórios	
Sifão de copo p/ pia e lavatório 1" - 1.1/2"	
Válvula p/ lavatório e tanque 1"	
PVC Esgoto	
Curva 90 curta 40 mm	
Joelho 90 c/anel p/ esgoto secundário 40 mm - 1.1/2"	
Tubo rígido c/ ponta lisa 40 mm - 2	
1 pc	
1 pc	
0.60 m	
1 cl	

	Pia de Cozinha Residencial com Sifão 50mm
PVC Acessórios	
Sifão de copo p/ pia e lavatório 1" - 2"	
Válvula p/ pia 1"	
PVC Esgoto	
Joelho 90 50 mm	
Tubo rígido c/ ponta lisa 50 mm - 2	
2 pc	
0.60 m	

	Raio sifonado cilíndrico normal
PVC Acessórios	
Raio sifonado alt. reg. saída 40 100 mm - 40 mm	
3 pc	
	Vaso Sanitário c/ curva 90°
PVC Esgoto	
Curva 90 curta 100 mm	
3 pc	

Cliente:	PREFEITURA MUNICIPAL DE INDIANÓPOLIS		
Obra:	CONSTRUÇÃO DO PATIO RODOVIARIO MUNICIPAL		
Local:	RUA JOSÉ ALVES DE MIRANDA/RUA MARIO DESTEFANI		
Assunto:	DETALHE S1 E DETALHE S2		
LOTE:	01/11		
QUADRANTE:	11		
Bairro:	RESIDENCIAL JARDIM GUARACI		
MUNICÍPIO:	INDIANÓPOLIS - PR		
RESPONSÁVEL PELO PROJETO:			

PROJETO	
HIDRAULICO	
Folha Nº:	Nº Folha:
03	03
Data:	
FEVEREIRO-2014	
Escala:	
INDICADAS	
	
ART HOME	
CONSTRUTORA	
ART HOME	
(44) 3431-1894	