


Detalhe H2

Escala 1/20


Detalhe H1

Escala 1/20

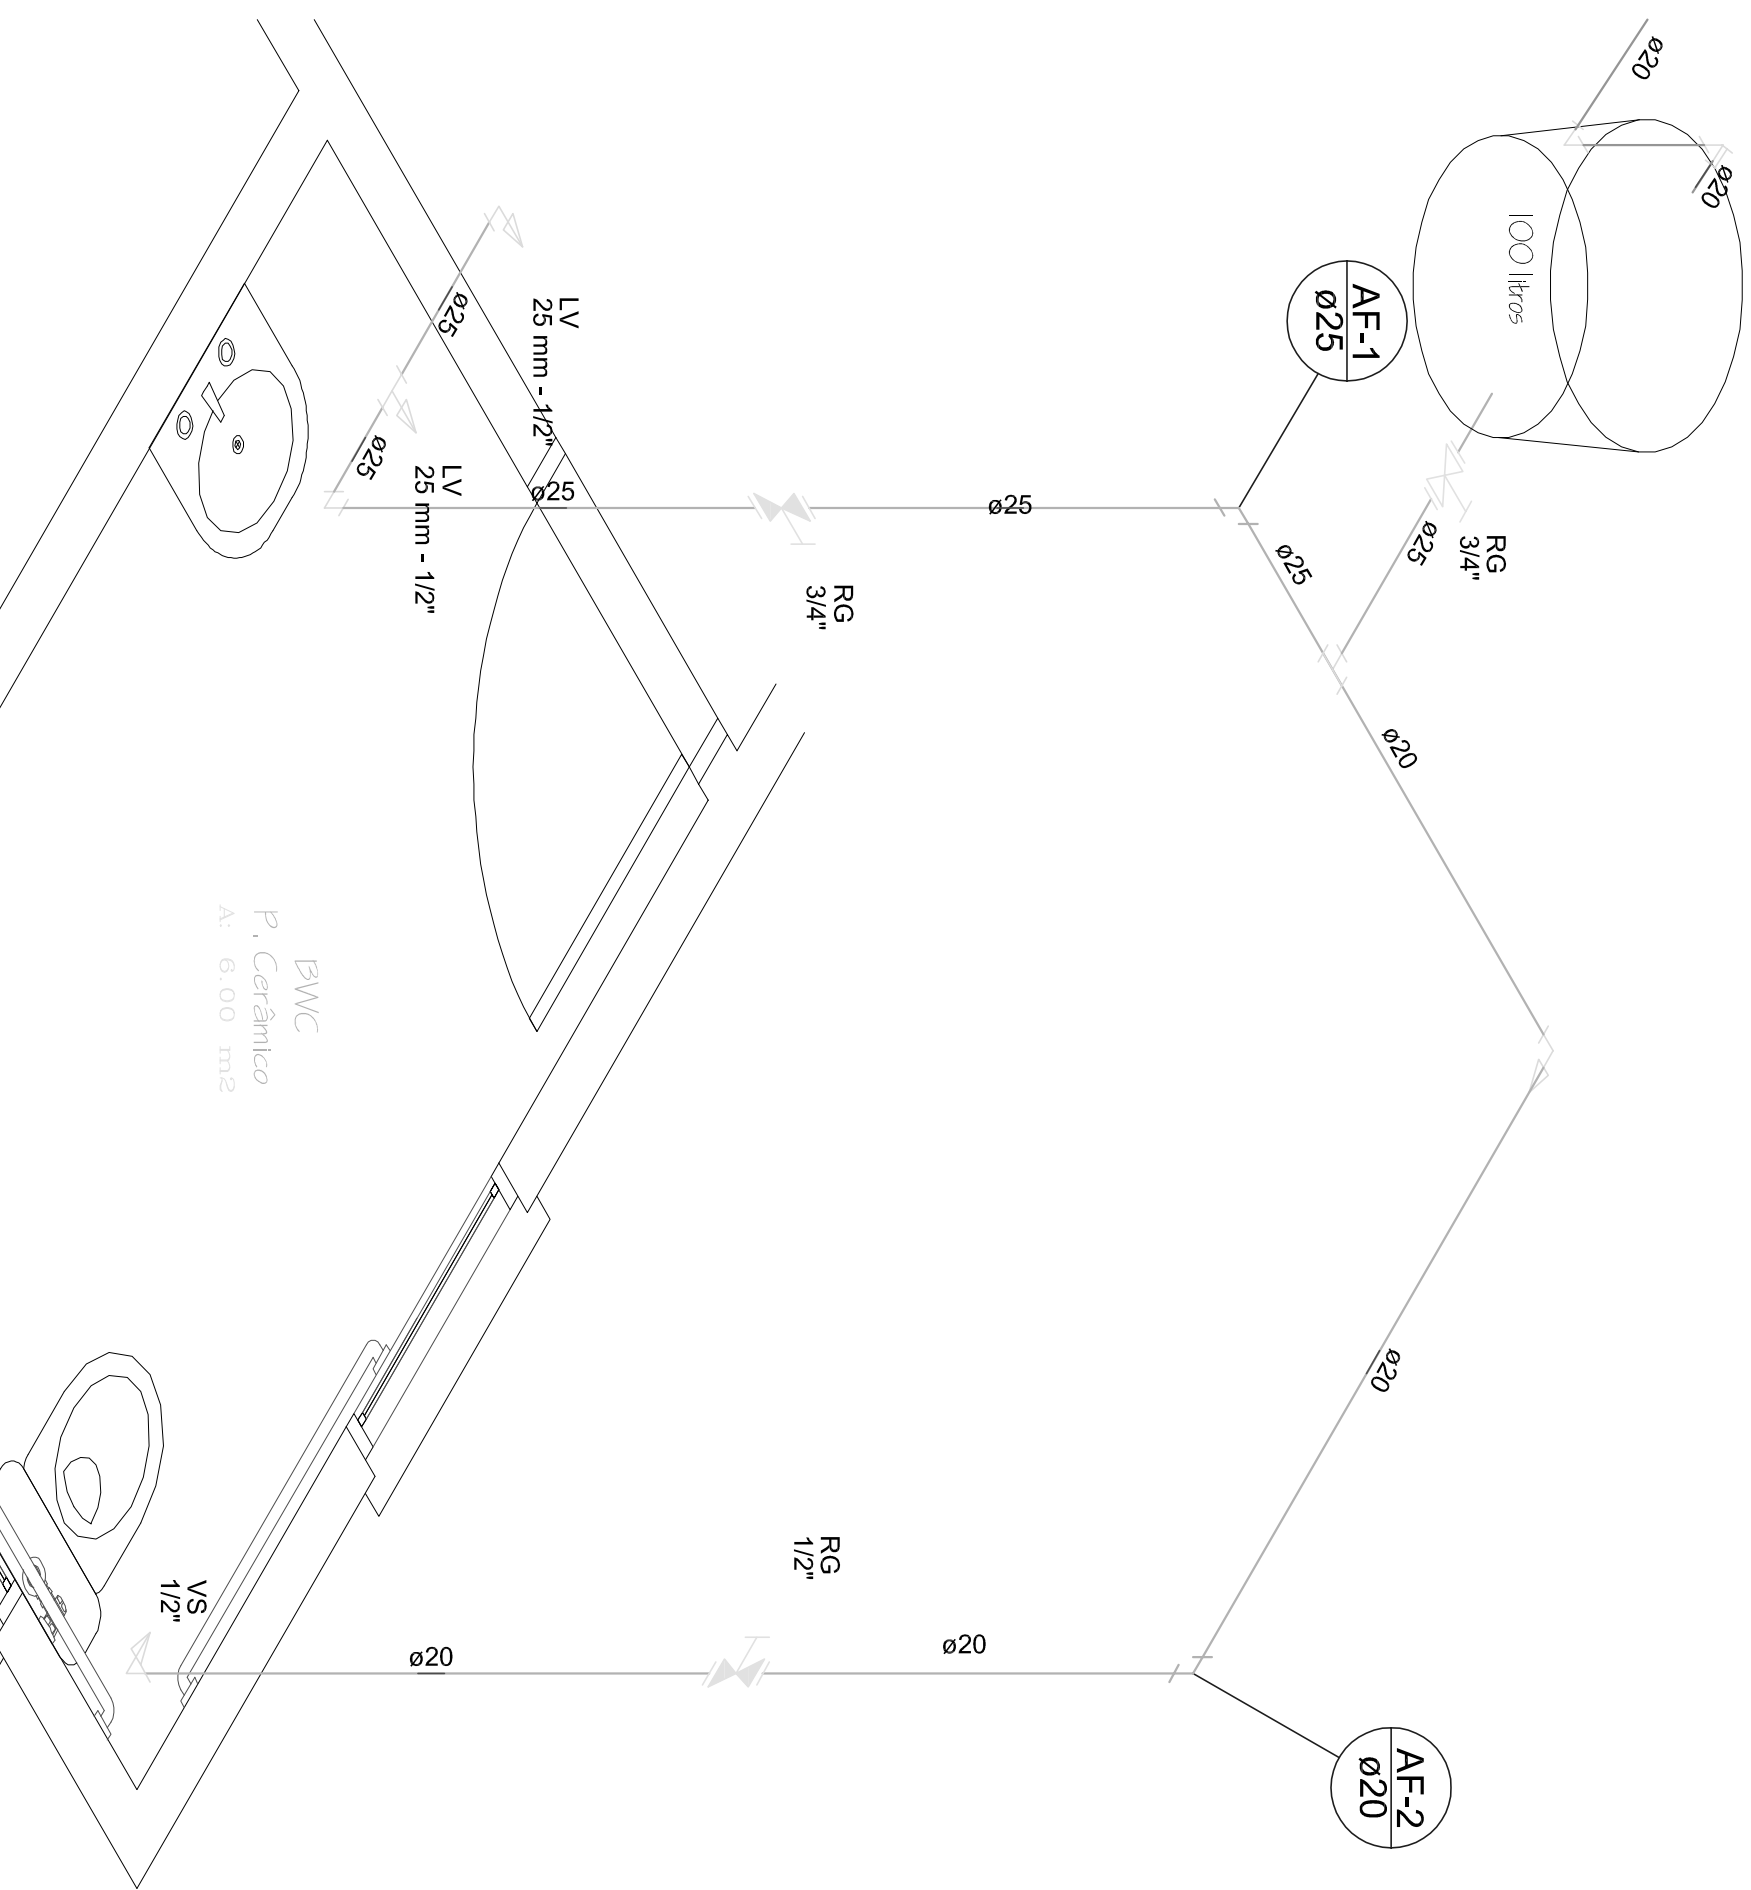


Implantação Geral

Escala 1/50

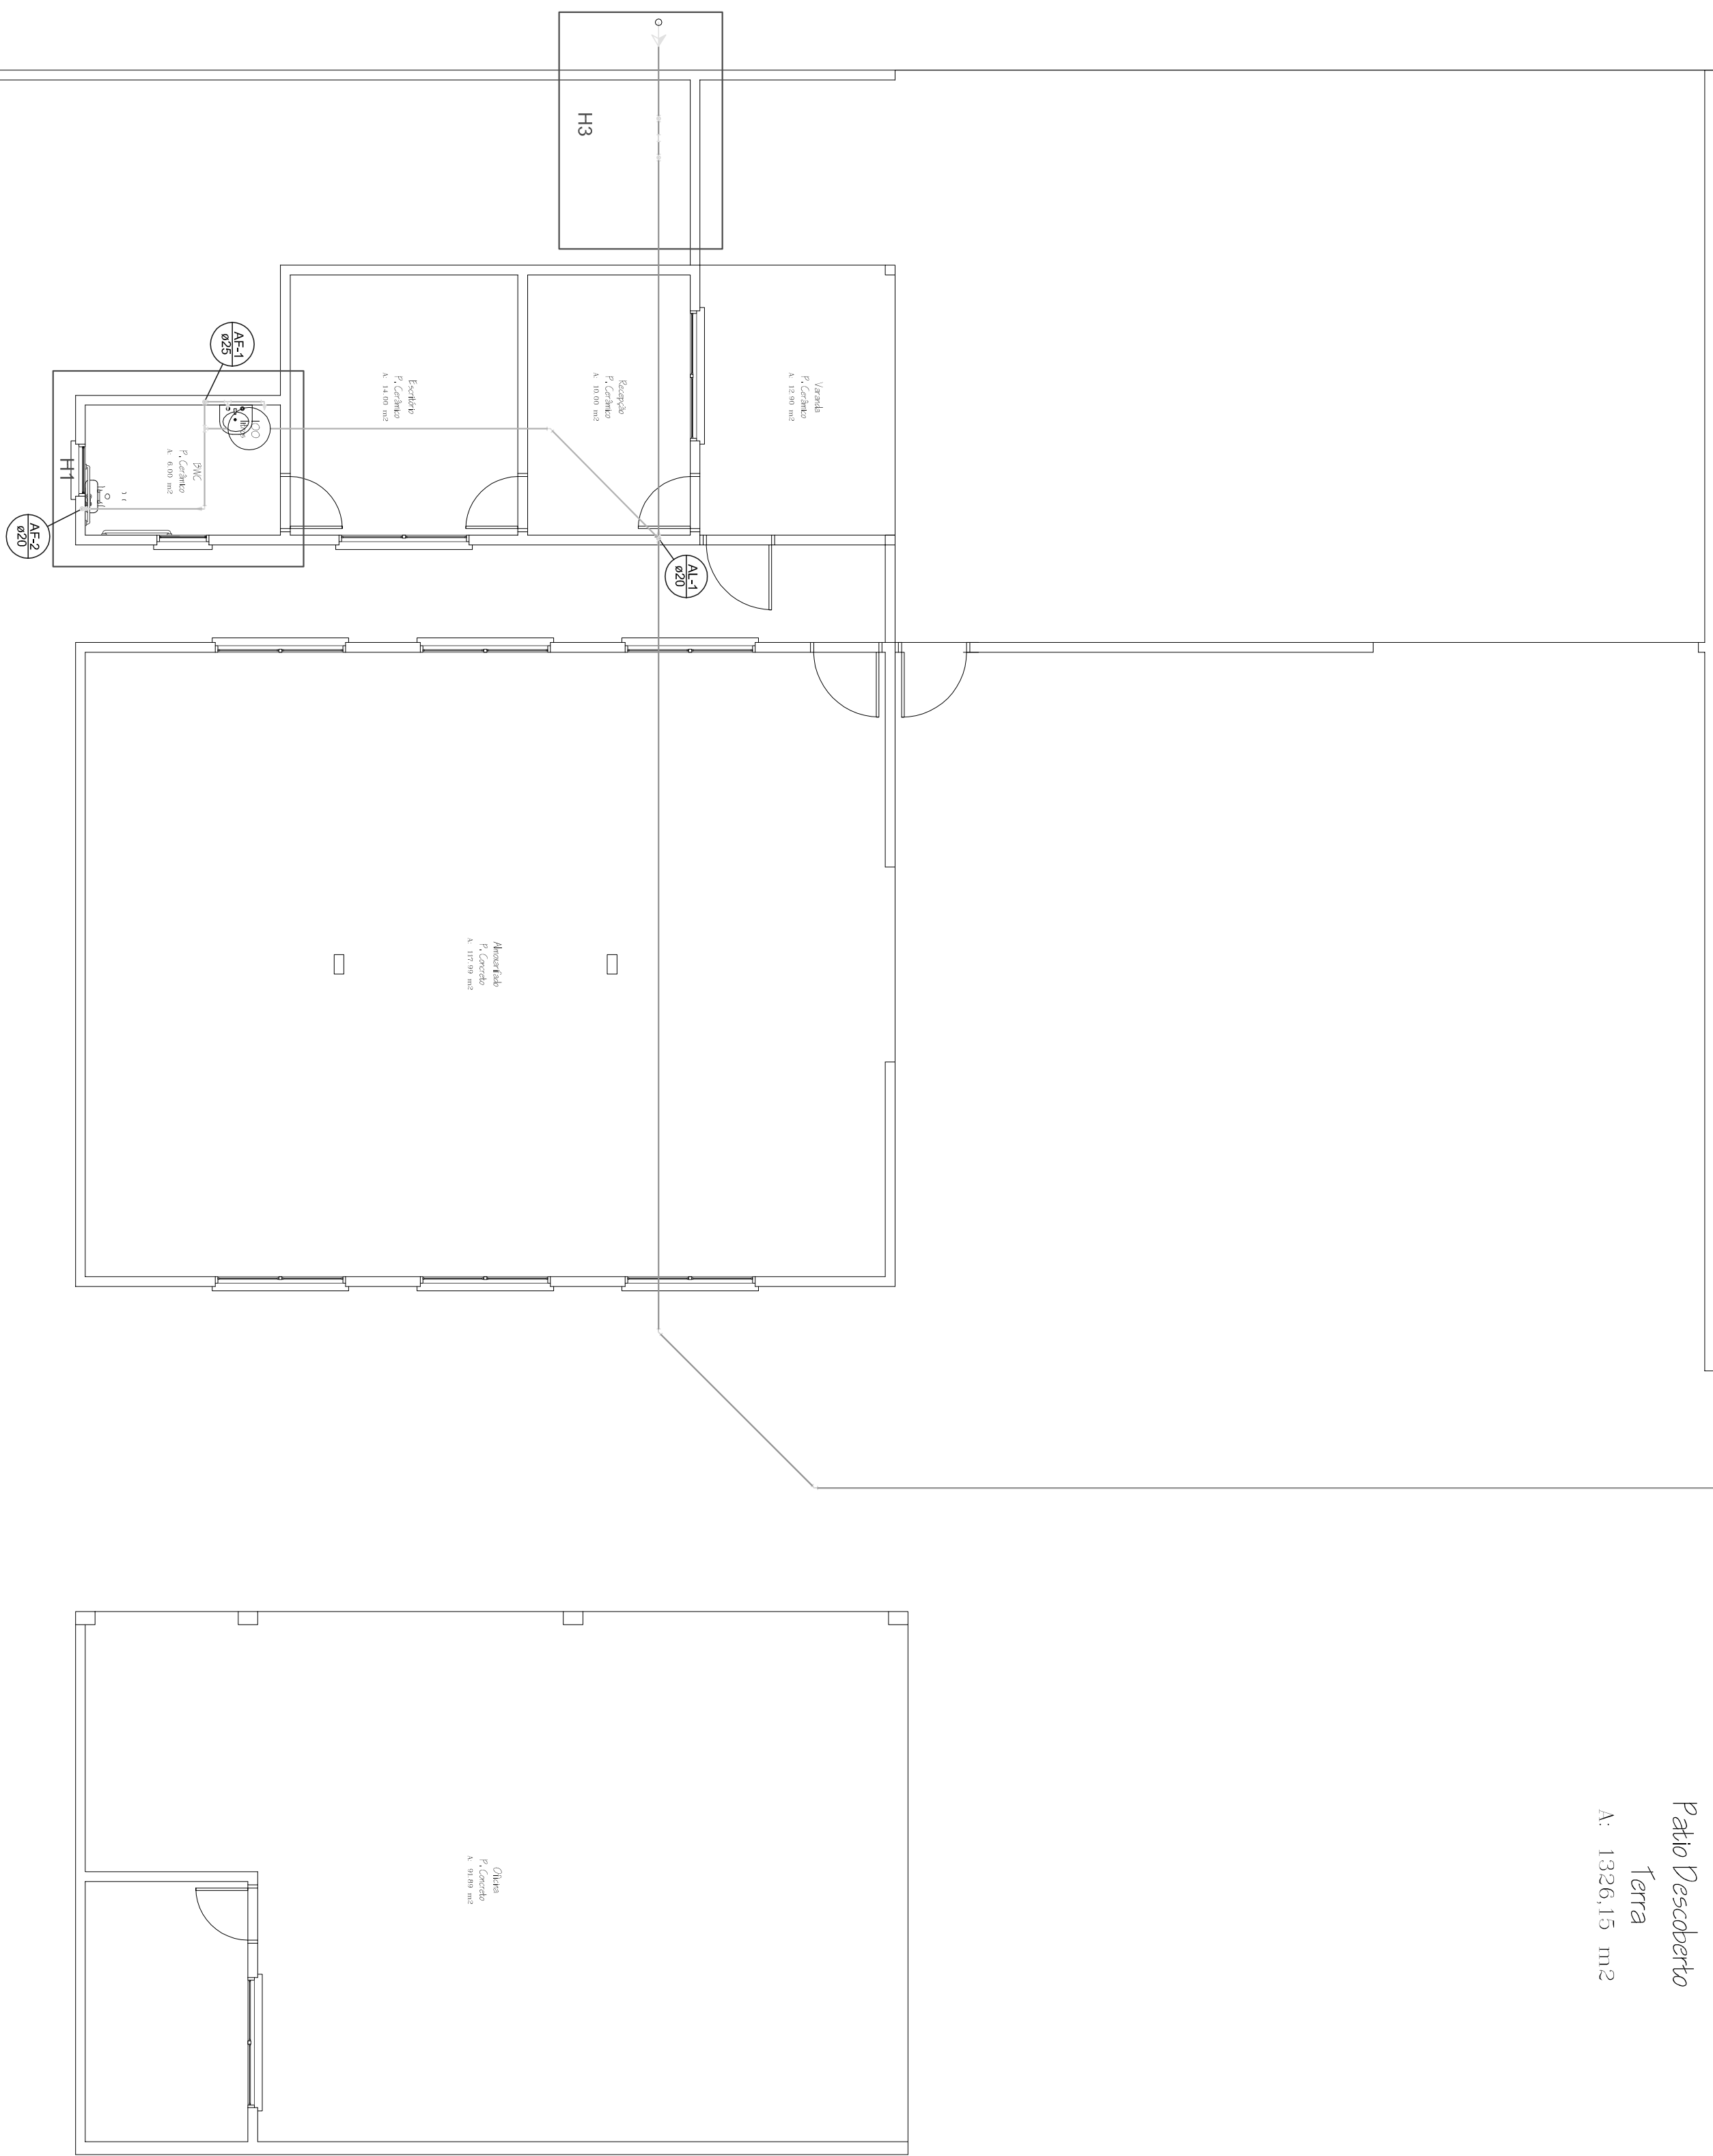

Detalhe H3

Escala 1/20

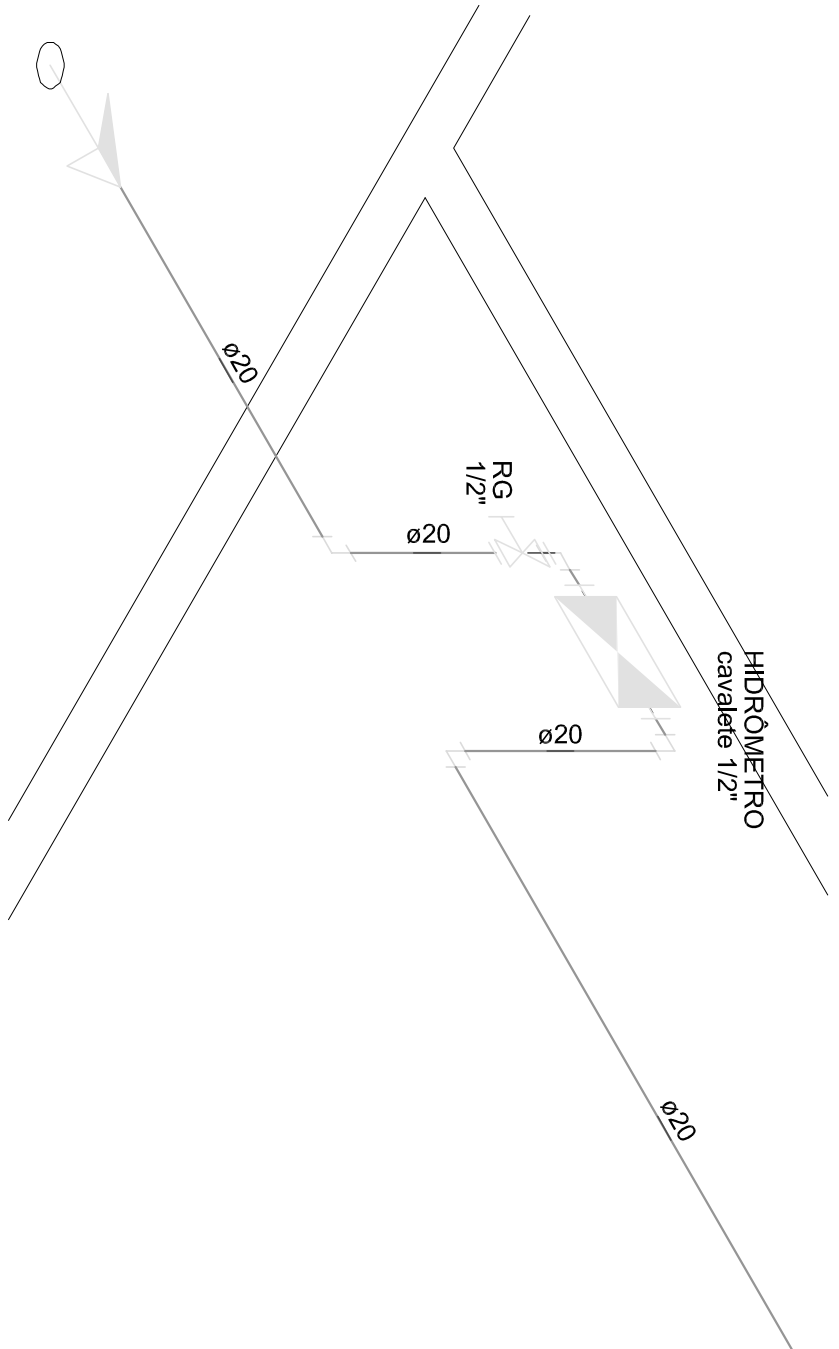

Legenda das indicações	
CH	Chuveiro - 25mm x 1/2"
HIDRÔMETRO	Hidrometros - cavalete 1/2"
LV	Lavatório com T <sub>e</sub> de 90° - 25 mm - 1/2"
PIA	Pia de cozinha com joelho de 90° - 25 mm - 1/2"
RG	Registro bruto gaveta ABNT c/PVC soldável
VS	Vaso sanitário com caixa acoplada - 1/2"

Legenda	
	Alimentador Predial
	Hidrômetros - HIDRÔMETRO
	Registro bruto gaveta ABNT c/PVC soldável - RG
	Registro de gaveta c/canopia cromada c/PVC soldável - RG

Cliente		PROJETO	
ONM	PREFEITURA MUNICIPAL DE INDIANÓPOLIS	01	HIDRAULICO
Local	CONSTRUÇÃO DO LATO RODOVÁRIO MUNICIPAL	03	FEVEREIRO-2014
Endereço	RUA JOSÉ ALVES DE MIRANDA RUA MARCO DISCHERIAN	INDICADAS	
IMPLANTAÇÃO ÁGUA FRIA, DETALHE H1, DETALHE H2 E DETALHE H3		ART HOME	
LOTES	01/01	CONSTRUTORA	
DATA	11	ART HOME	
BAHIO	RESIDENCIAL JARDIM OLÍMPIA	(41) 3431-1534	
MUNICÍPIO	INDIANÓPOLIS - PR		
RESPONSÁVEL PELO PROJETO			