


Plantas Baixa Oficina

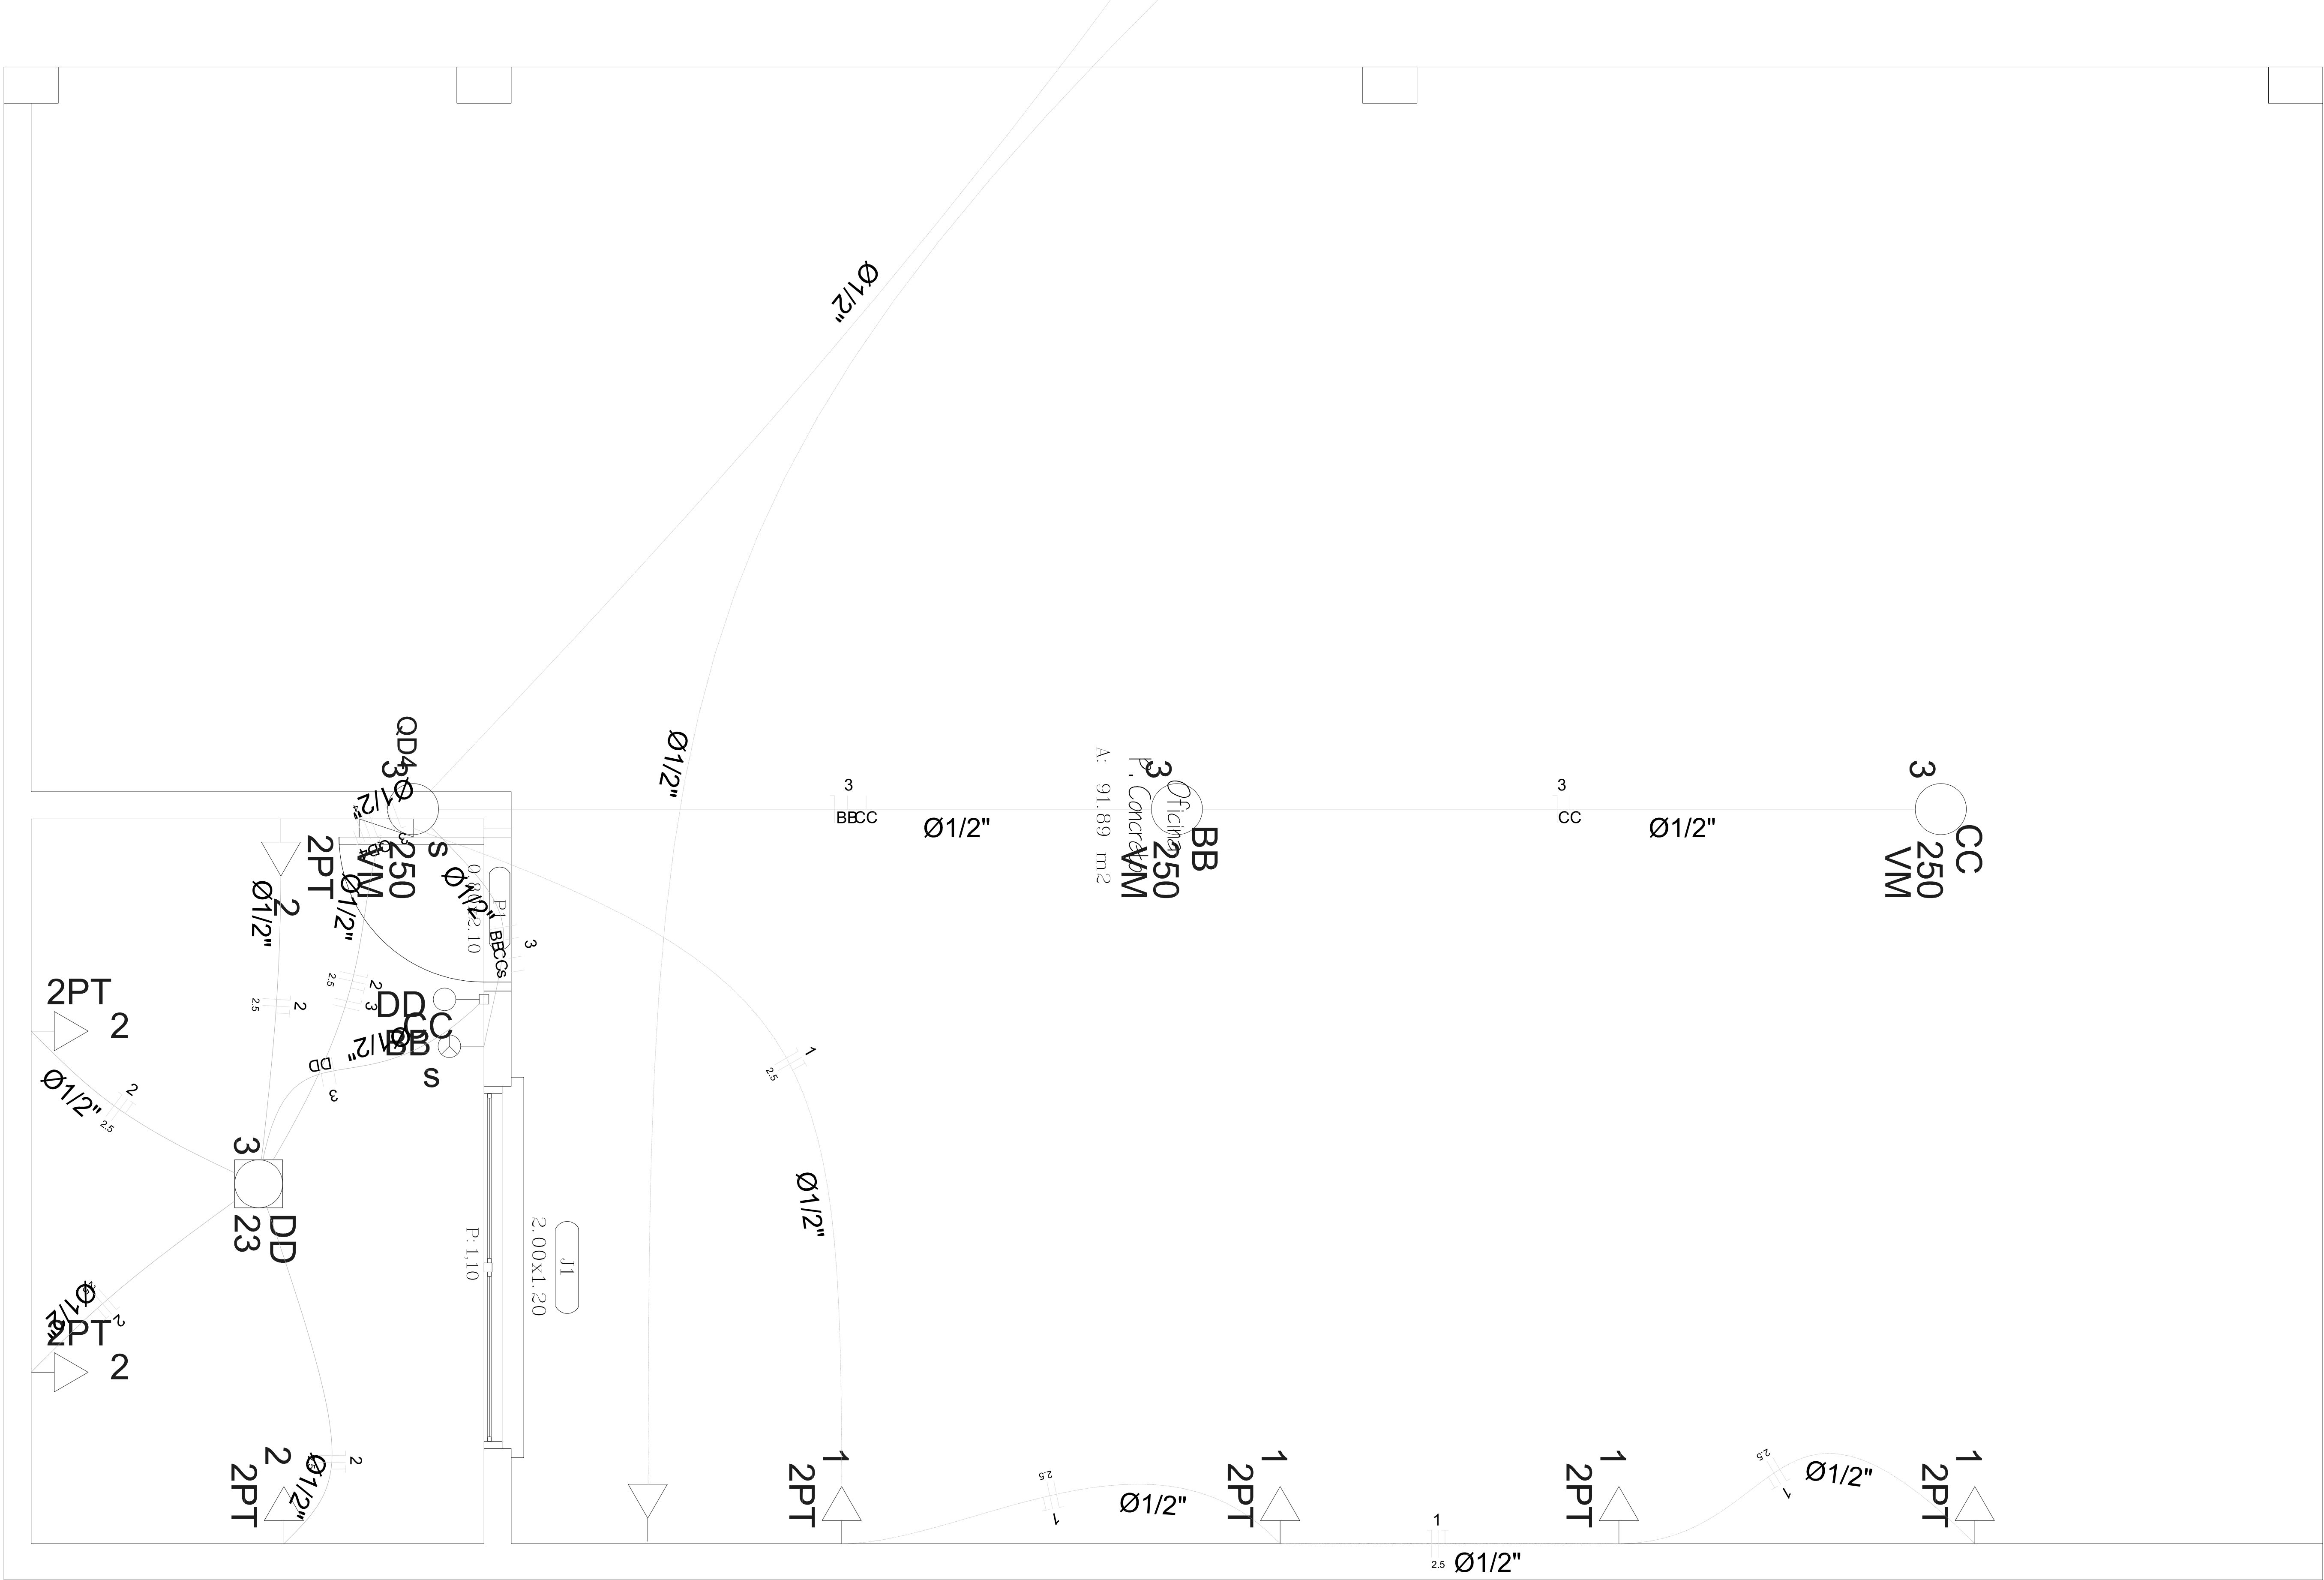

Legenda	
	Caixa de medição embutir a 1,50m do piso
	Entrada de serviço aérea
	Interruptor 1 simples e 1 paralelo - 1,10m do piso
	Interruptor paralelo 1 tecla - 1,10m do piso
	Interruptor simples 1 tecla - 1,10m do piso
	Interruptor simples 2 teclas - 1,10m do piso
	Interruptor simples 3 teclas - 1,10m do piso
	Luminária p/ lâmp. fluor. tubular - sobrepor
	Luminária p/ lâmpada a vapor de mercúrio - sobrepor
	Luminária spot p/ fluor. compacta c/ reator - sobrepor
	Ponto 2P+T a 2,20m do piso
	Quadro de distribuição - embutir a 1,50m do piso
	Tomada telefone 4P a 0,30m do piso
	Tomada universal 2P+T a 0,30m do piso
	Tomada universal 2P+T a 1,10m do piso

CLIENTE		PROJETO	
PREFEITURA MUNICIPAL DE INDIANÓPOLIS		ELETRICO	
CONSTRUÇÃO DO PATIO RODoviARIO MUNICIPAL		Folha Nº	
RUA JOSÉ ALVES DE MIRANDA RUA MARIO DISSIPANI		03	
Assunto:		INDICADAS	
PLANTA BAIXA OFICINA		FEVEREIRO-2014	
QUADROS		LOTE:	
		QUADRA:	
		BARRIO:	
		MUNICIPIO:	
		RESPONSÁVEL PELO PROJETO:	
		ART HOME	
		CONSTRUTORA	
		(44) 3-431-1894	