



PLANTA - DRENAGEM URBANA

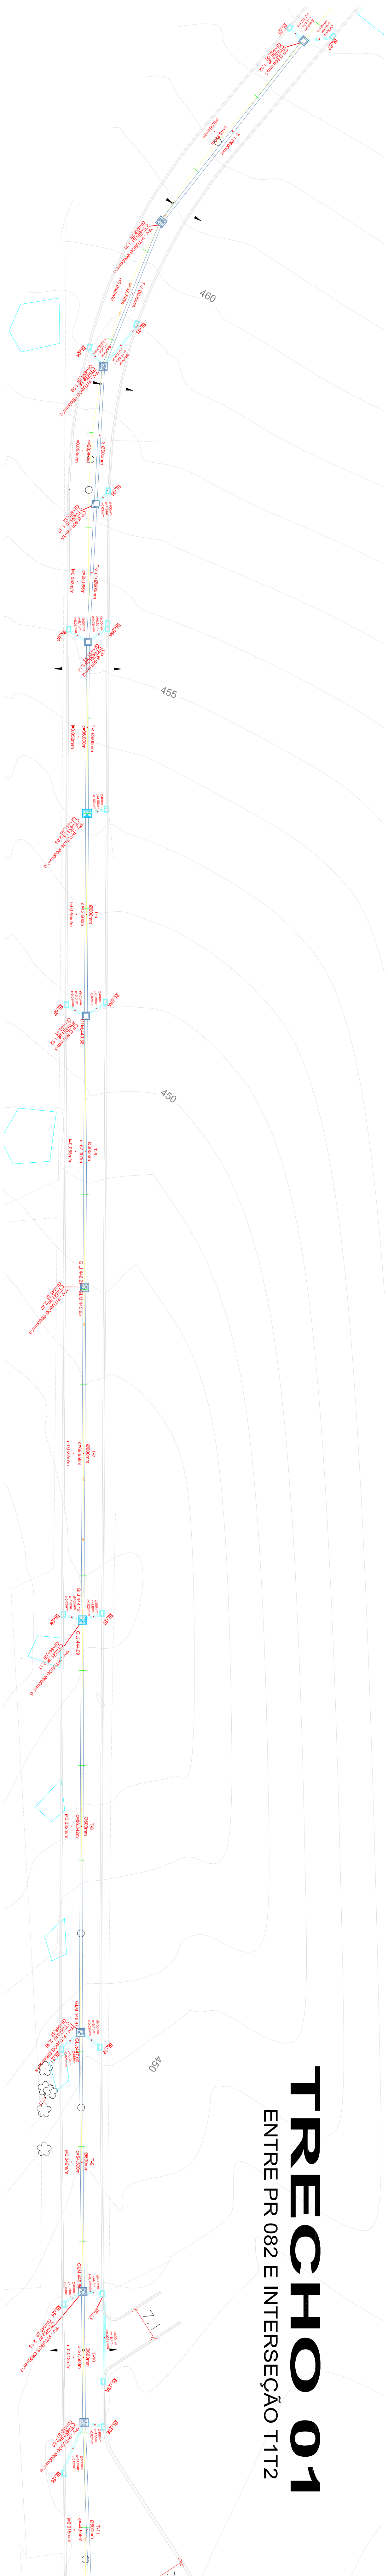

TRECHO 01

ENTRE PR 082 E INTERSEÇÃO T1T2

PERFIL LONGITUDINAL

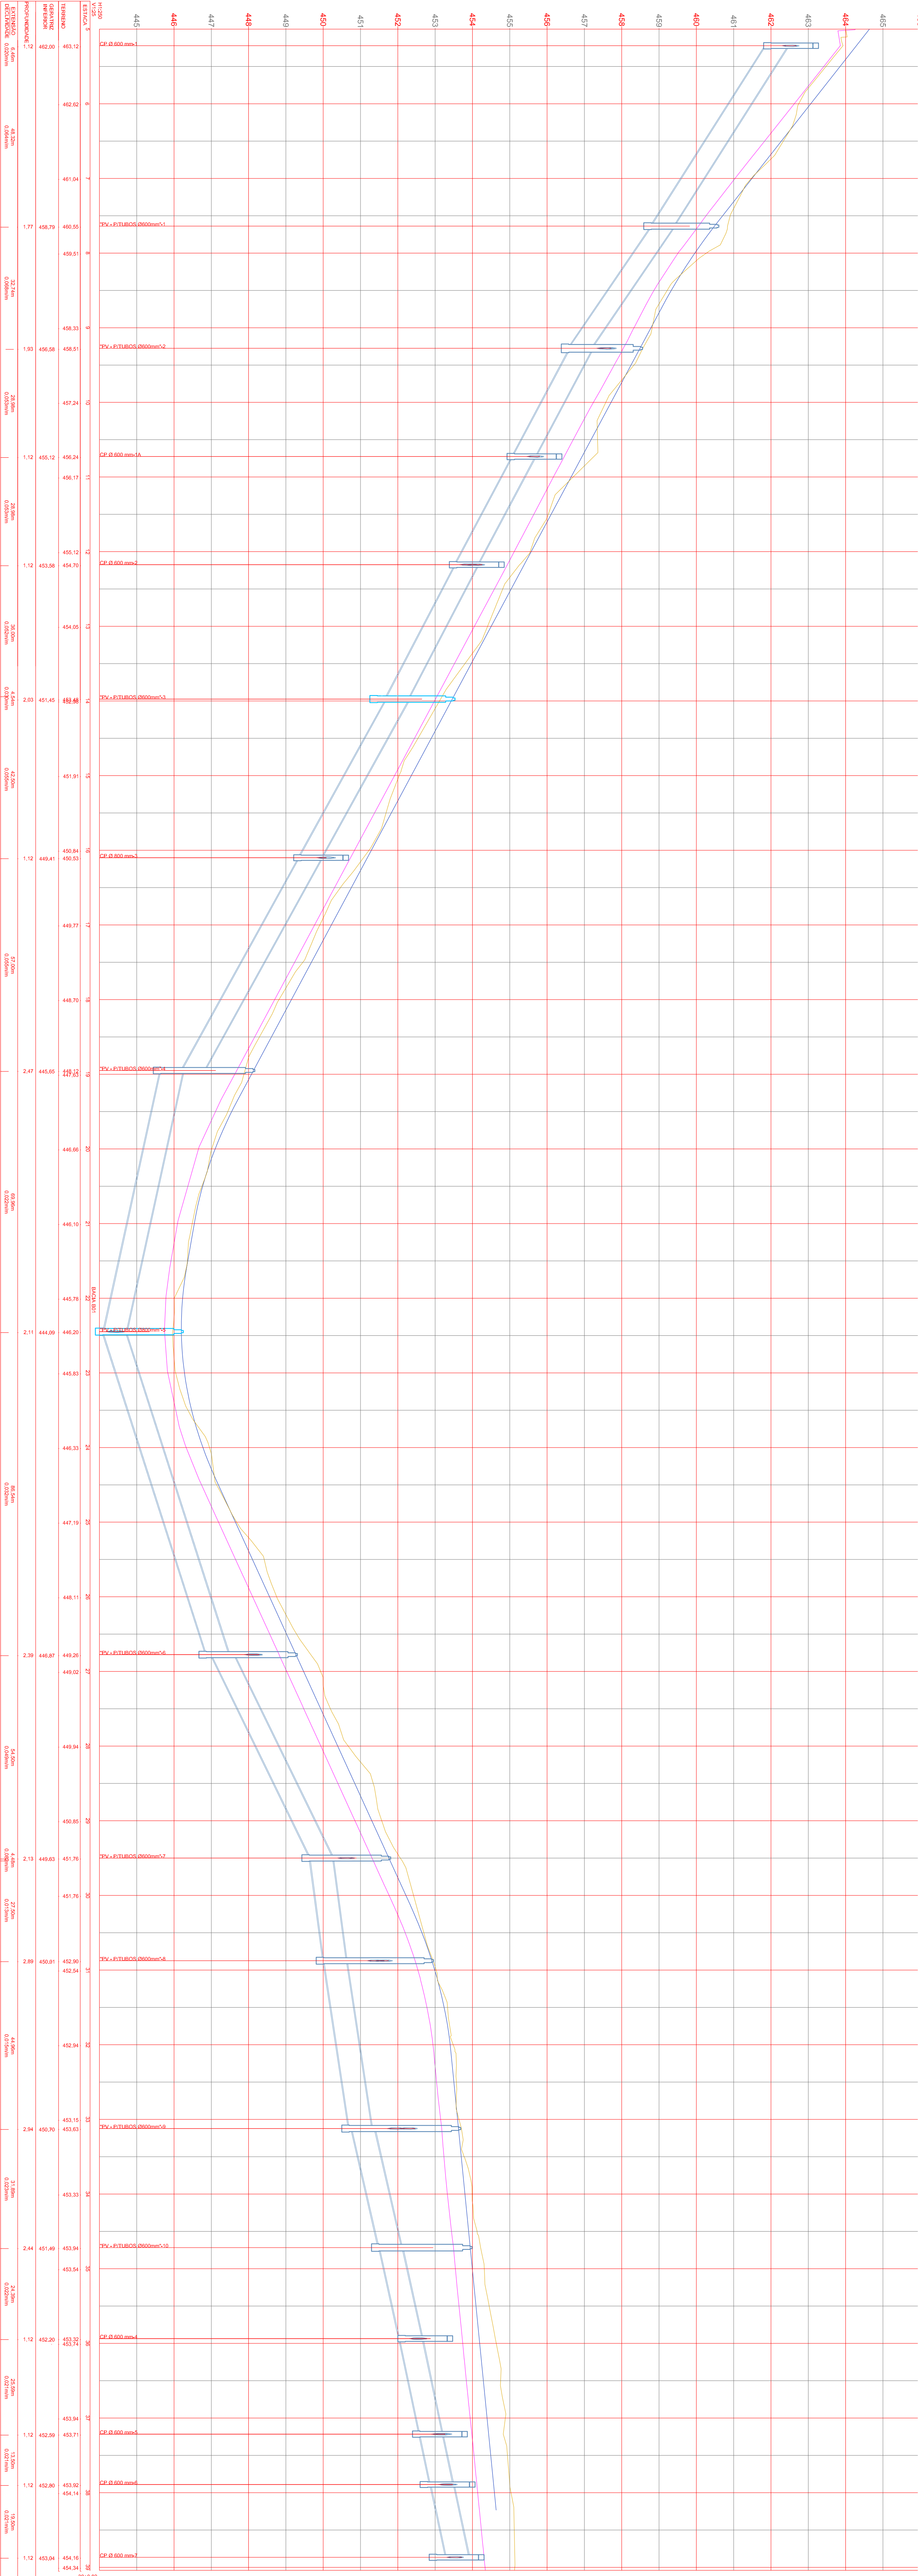

Localização



Legenda

- terreno natural
- limpeza
- rua projetada
- rua existente
- drenagem existente
- offset corte
- offset aterro
- offset terraplanagem
- átvora/ eucalipto
- acesso existente
- poste
- edificações
- cerca existente

NOTAS:

1. As informações deste documento são prioridade da PREFEITURA MUNICIPAL DE INDIANÓPOLIS.
2. A CONTRADA declara através de sua proposta e da assinatura do presente Instrumento, que atende integralmente a todos os requisitos apresentados na Carta Cotação Refinçada nº E-Doc: XXXXXX e seus anexos.

CLIENTE:

RAZO SOCIAL DA EMPRESA CONTRATADA

NÚMERO DO CONTRATO:

CLASSIFICAÇÃO

FOLHA

TÍTULO: PAVIMENTAÇÃO URBANA - PROJETO GALERIAS DE ÁGUAS PLUVIAIS

ÁREA: Contorno Caijós - Est. 0 a 89+12,98m | INDIANÓPOLIS-PR

NÚMERAÇÃO INTERNA DE REFERÊNCIA:

ESCALA:

DATA:

ÓRGÃO GESTOR:

01/05

