


PERFIL LONGITUDINAL

TRECHO 01

ENTRE PR 082 E INTERSEÇÃO T1T2

ENTRE PR 082 E INTERSEÇÃO T1T2

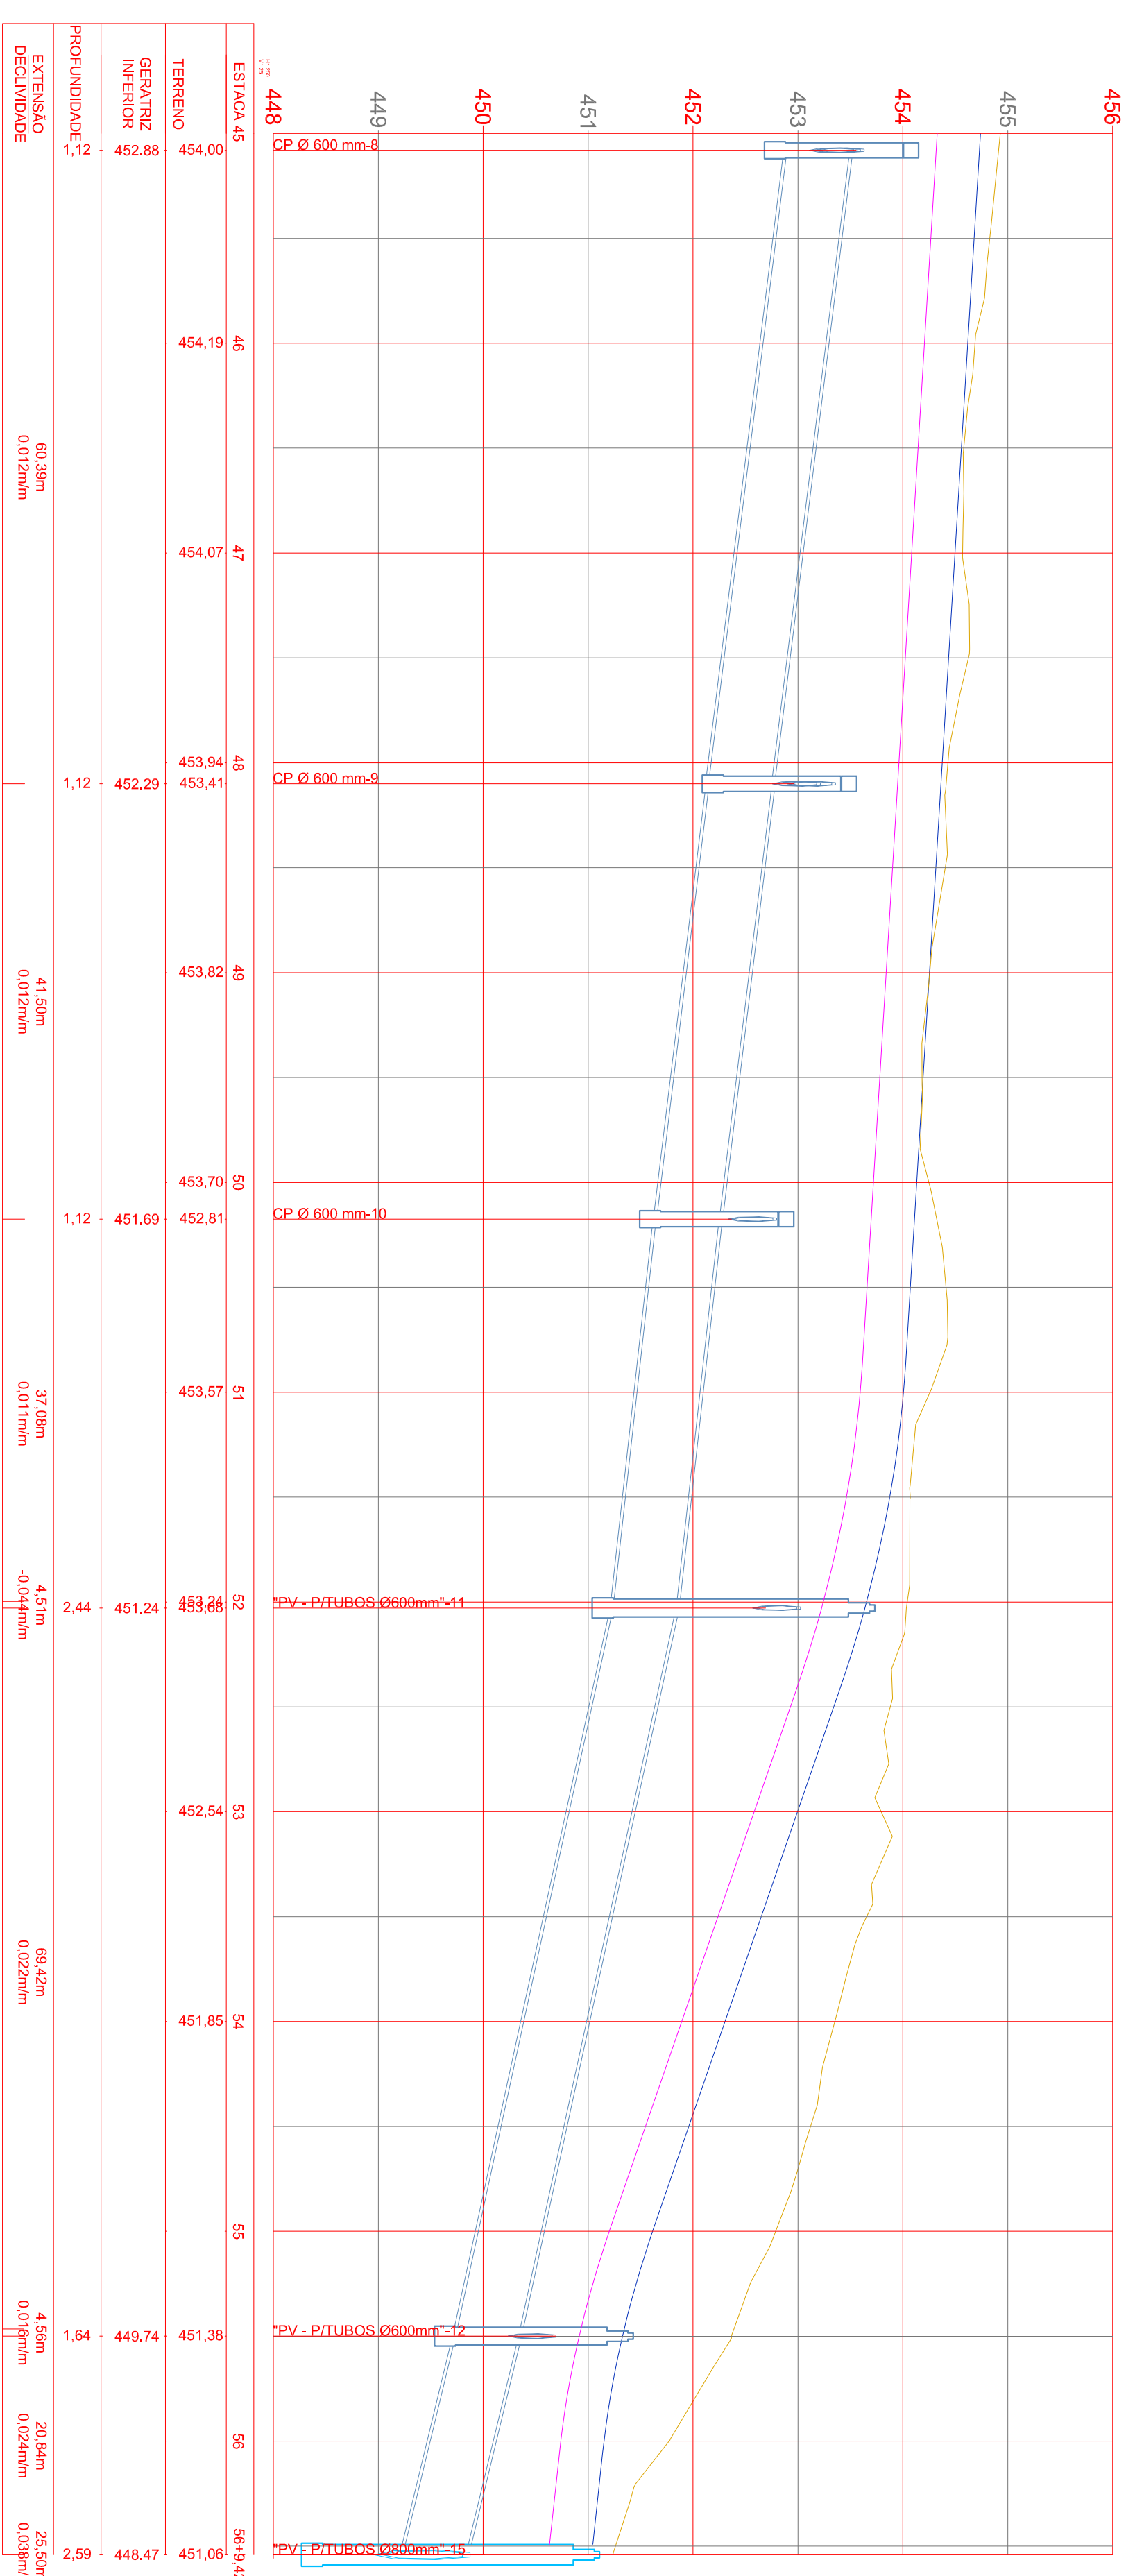

Localização



Legenda

-


NOTAS:

1. As informações deste documento são prioridade da PREFEITURA MUNICIPAL DE
INDIANÓPOLIS.

2.A CONTRADA declara através de sua proposta e da assinatura do presente
Instrumento, que atende integralmente a todos os requisitos apresentados na Carta
Cotação Refletizada nº E-Doc: XXXXXX e seus anexos.

ENGENHEIRO CIVIL
CARLOS EDUARDO FERNANDES MARTINS | CREA 151971/I

AE3- ENGENHARIA E ARQUITETURA LTDA
CNPJ: 41.069.240/0001-20

CLIENTE:

RAZÃO SOCIAL DA EMPRESA
CONTRATADA:

ATO:	CLASSIFICAÇÃO

TÍTULO: PAVIMENTAÇÃO URBANA - PROJETO GALERIAS DE ÁGUAS PLUVIAIS

ÁREA: Contorno Carijós - Est. 0 a 69+12,98m | INDIANÓPOLIS-PR

NUMERAÇÃO INTERNA DE REFERÊNCIA

ESCALA:

DATA

ORGÃO GESTOR:	
---------------	--

FOLHA

02/05