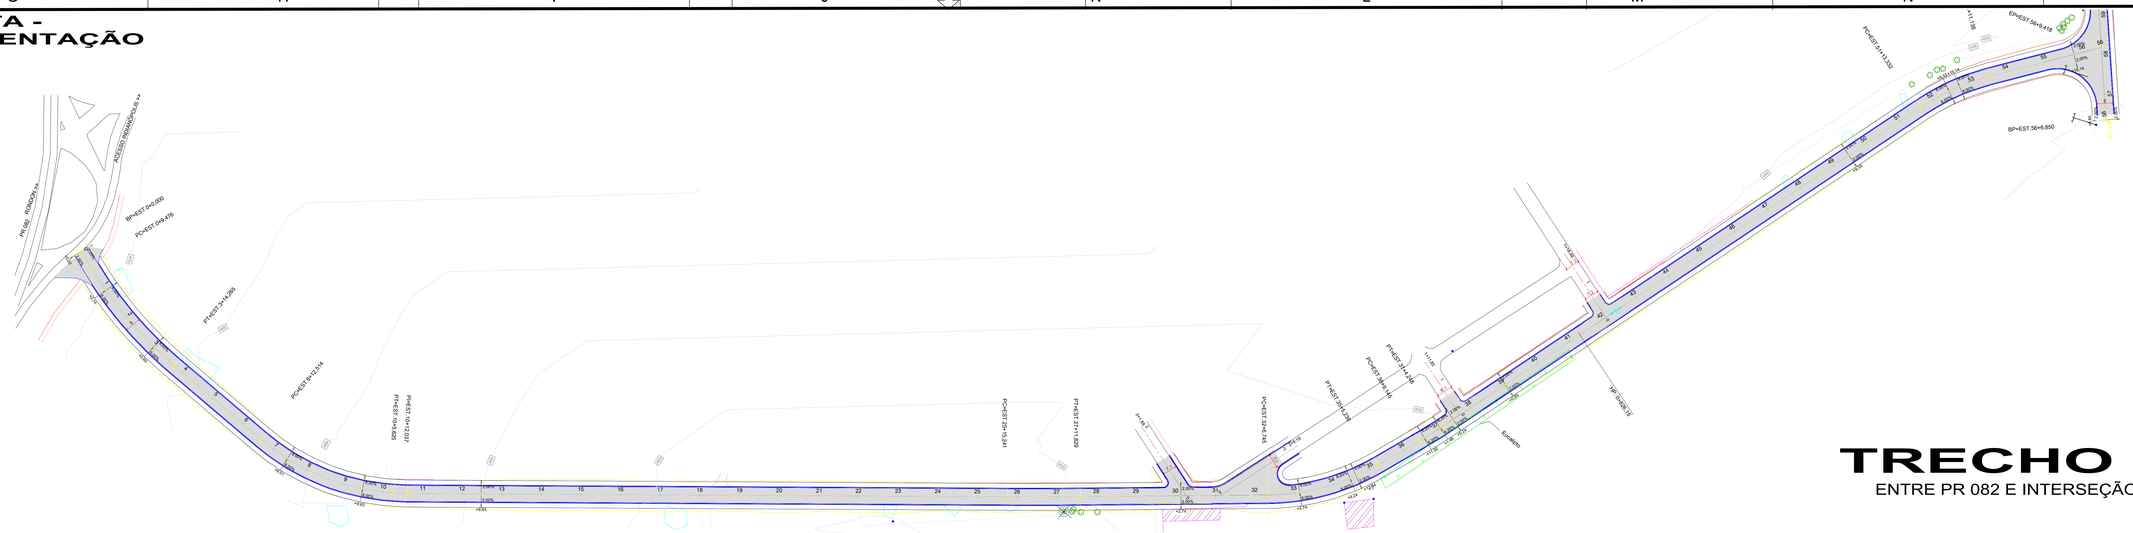PLANTA - PAVIMENTAÇÃO