


INICIO LAT. 7402831,78 m S
LONG.327956.07 m E
COTA: 454M

FIM LAT. 7402306.01 m S;
LONG. 329149.55 m E
COTA: 434M

INICIO LAT. 7402671.58 m S
LONG.327528.80 m E
COTA: 464M

INICIO DO PAVIMENTO

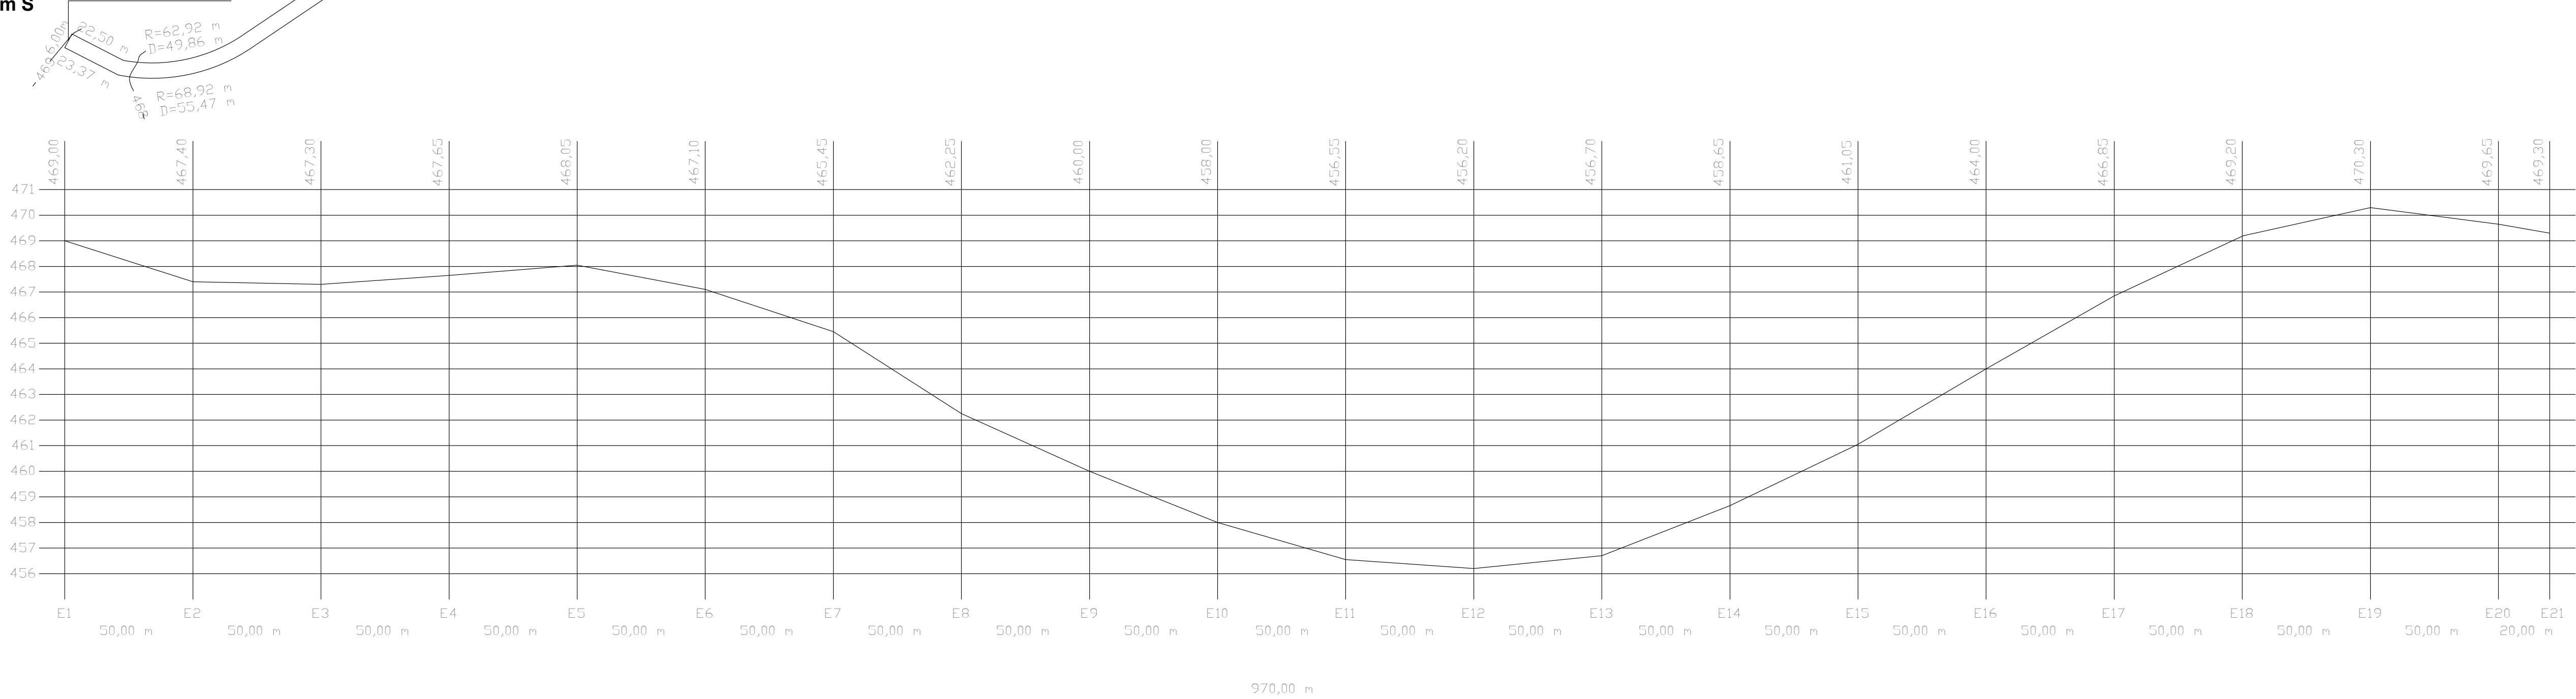

CONVENÇÕES

- ESTRADA
- CURVAS DE NÍVEL PRIMÁRIA
- CURVAS DE NÍVEL SECUNDÁRIA
- E1 ESTACAS

PLANTA TOPOGRAFIA
ESCALA 1/3500

PROJETO DE PAVIMENTAÇÃO	
DESCRIÇÃO	PAVIMENTAÇÃO EM BLOCO SEXTAVADO TRECHO 1.820,00METROS
LOCAL	ESTRADA RADAEL TRECHO 1.820,00METROS
RESPONSÁVEL TÉCNICO	CLIENTE / PROPRIETÁRIO / ÓRGÃO
NEI JOSÉ RIBEIRO ARQUITETO E URBANISTA, ENG. S. T. CAU/BR : 71174-8	PAULO CEZAR RIZZATO MARTINS PREFEITO MUNICIPAL
ESCALA INDICADA	ÁREA 11.466,00M²
PERÍMETRO	DESENHISTA
DATA 27/01/2025	FOLHA 001